


# COMUNE DI RAGUSA

## UFFICIO TECNICO

### SETTORE VI

**PROGETTO:** RIFACIMENTO RETE ACQUEDOTTISTICA – VIALE DELLE AMERICHE E VIE LIMITROFE.

IMPORTO DEI LAVORI EURO 900.000,00

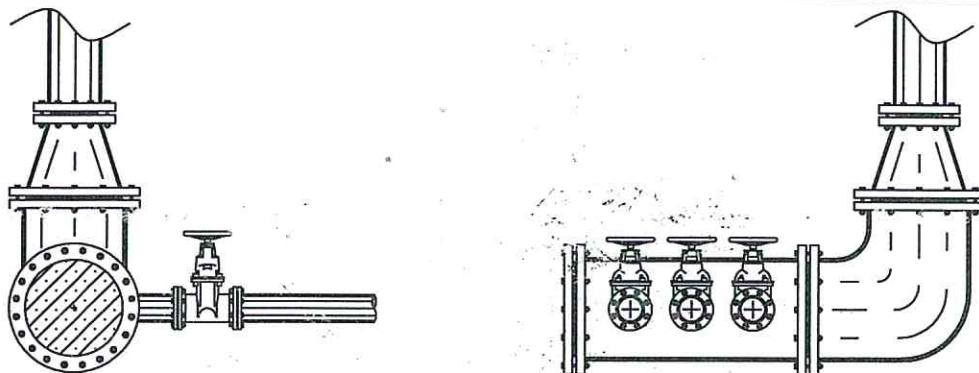

#### ELENCO DEGLI ELABORATI

- A RELAZIONE GENERALE
- CS1 PLANIMETRIA STATO DI FATTO
- CP1 PLANIMETRIA DI PROGETTO**
- D RELAZIONE DI CALCOLO IDRAULICO E STRUTTURE IN C.A.
- L PARTICOLARI COSTRUTTIVI
- L1 PROFILO STRADALE
- F1 COMPUTO METRICO ESTIMATIVO
- F2 STIMA INCIDENZA MANODOPERA
- H CRONOPROGRAMMA
- I1 CAPITOLATO SPECIALE D'APPALTO
- I2 ELENCO PREZZI
- I3 PIANO DI MANUTENZIONE
- I4 ANALISI PREZZI

#### PROGETTISTI:

ING. GIORGIO PLUCHINO  
ARCH. ROSARIO SCILLONE  
GEOM. GIOVANNI SCHININA'

#### ELABORATO

**CP1**  
Ⓐ

#### R.U.P.:

ING. GIUSEPPE PICCITTO

#### VERIFICATORE:


ING. GAETANO ROCCA

COMUNE DI RAGUSA  
SETTORE VI

Progetto verificato ai sensi dell'art. 26 del D. Lgs.  
n° 50 del 18/04/2016.

Ragusa, lì

Il Verificatore  
ING. G. ROCCA

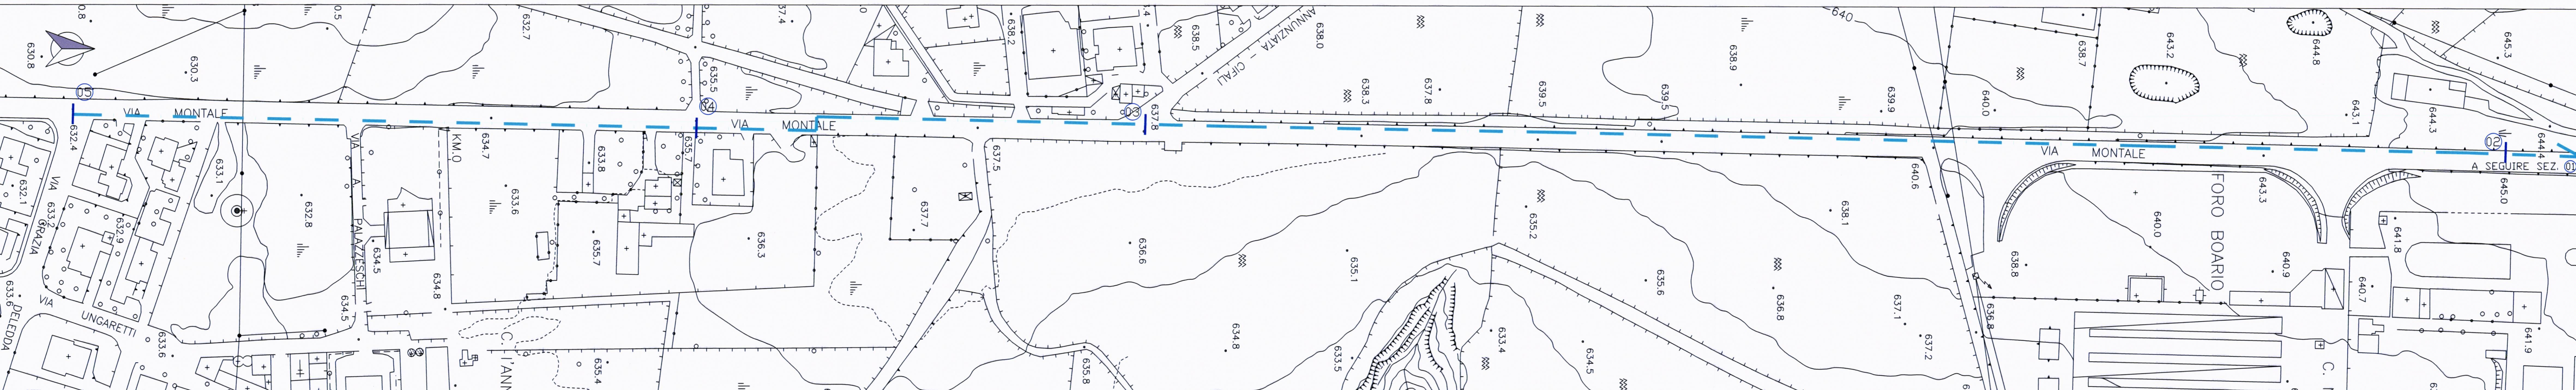

1 VIA MONTALE

STRALCIO PLANIMETRICO  
SCALA 1:1000