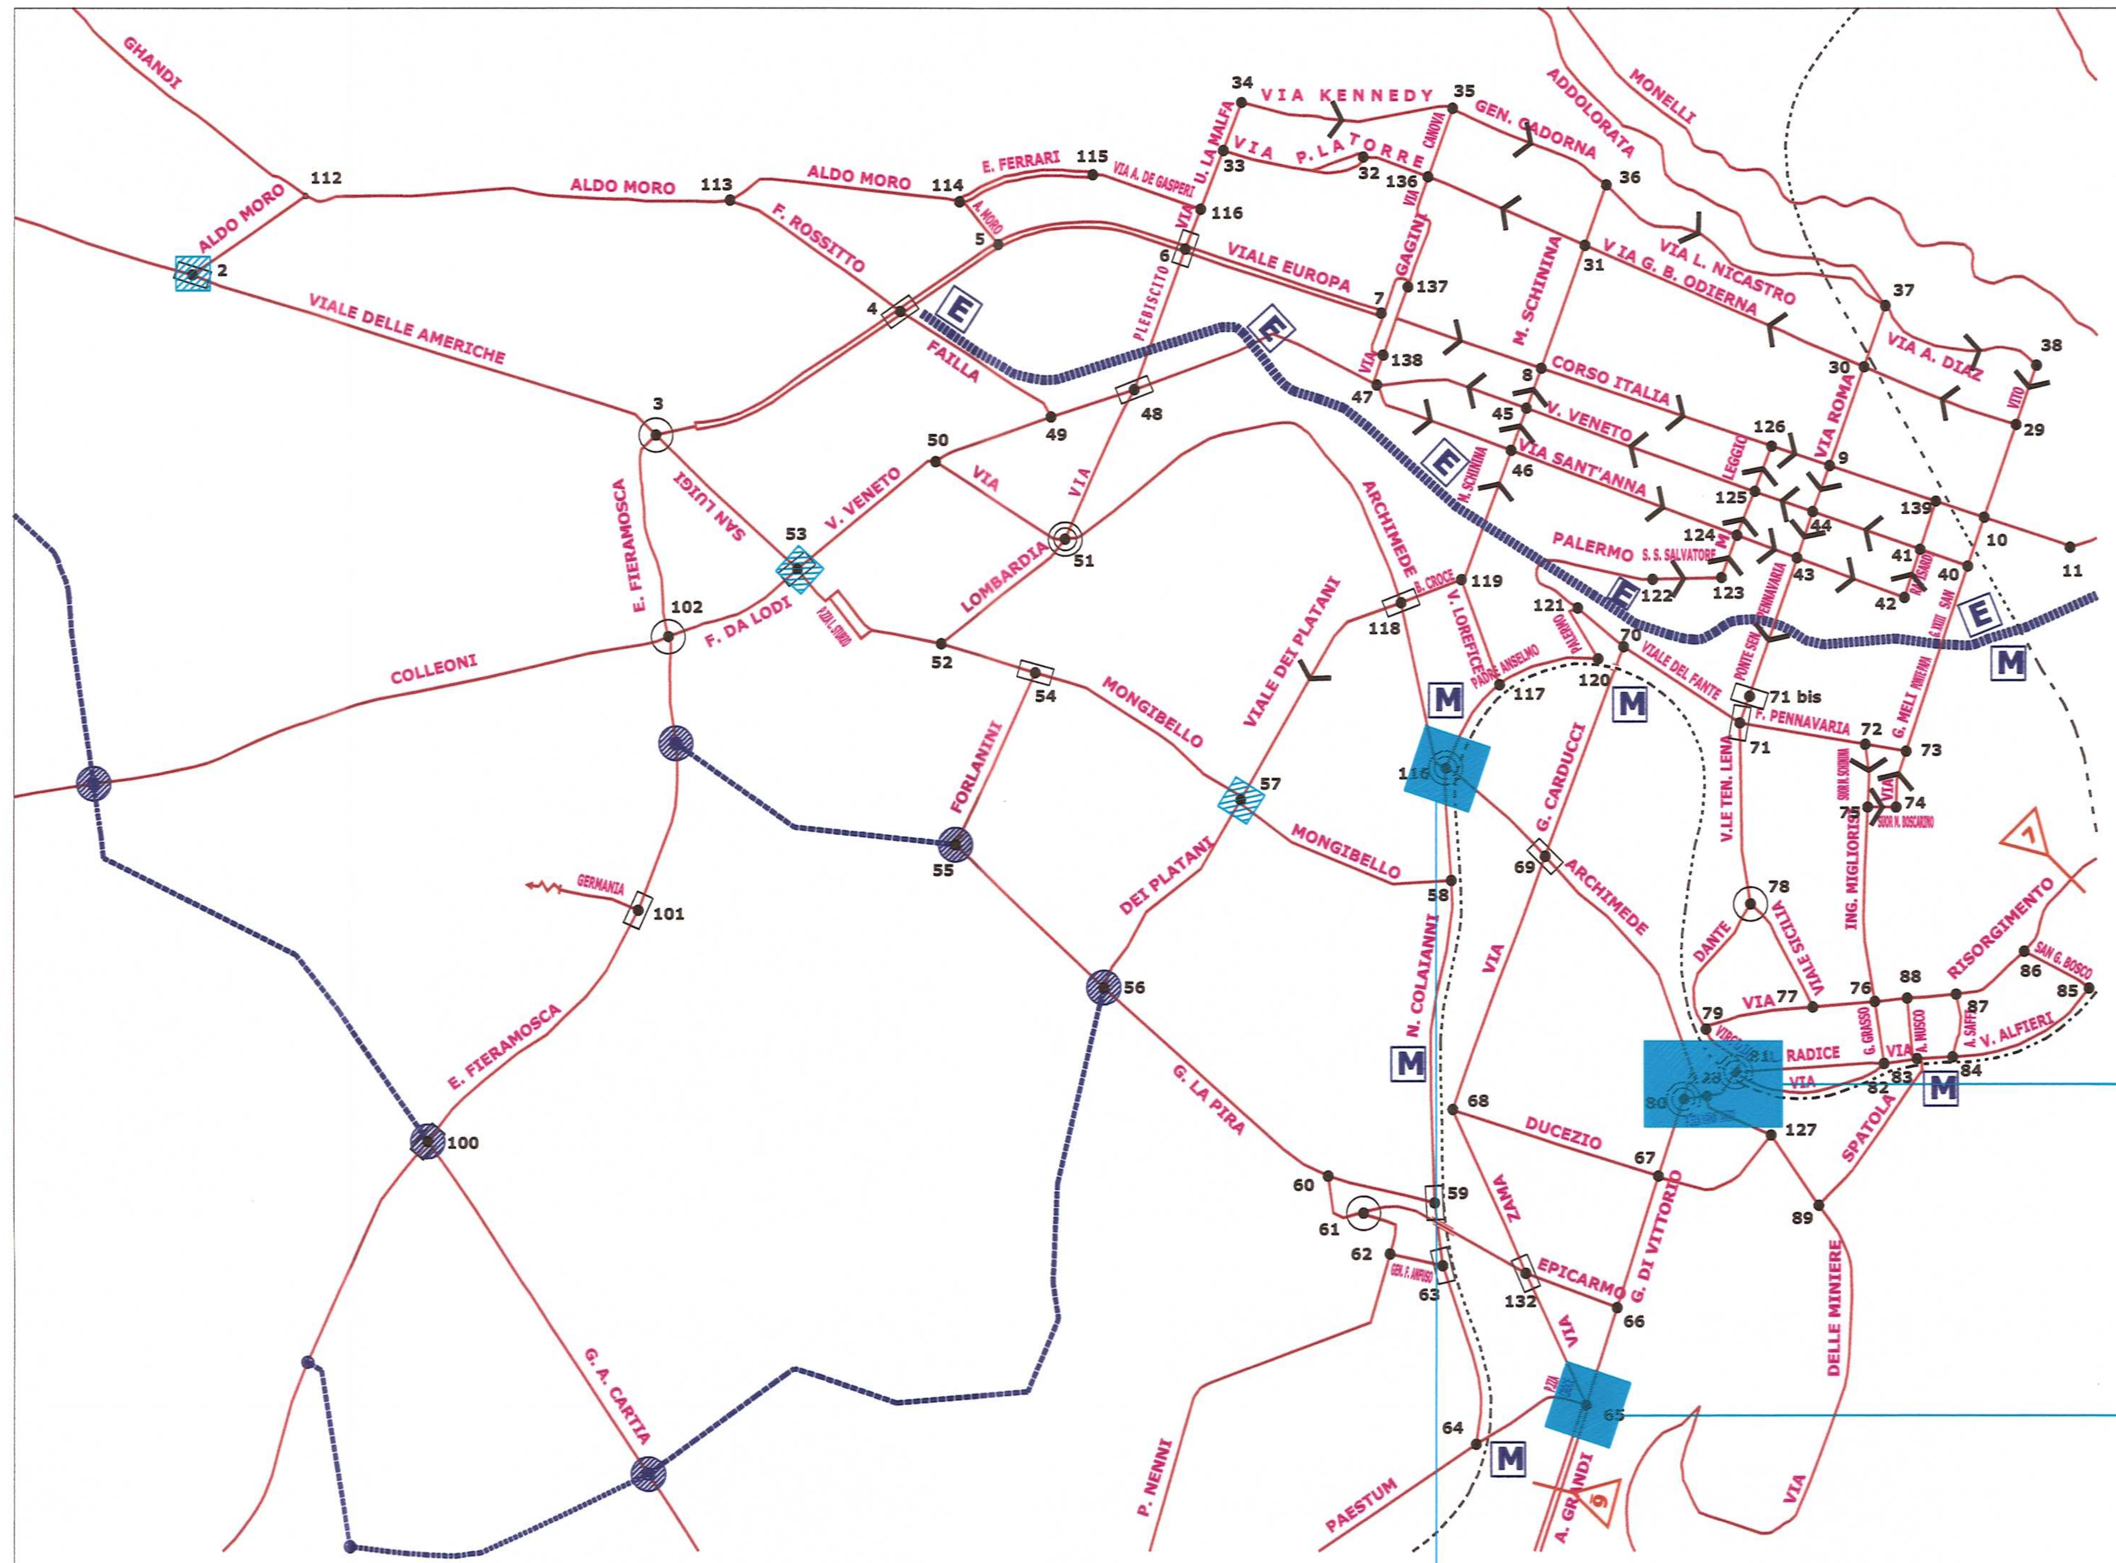

Città di Ragusa

ALLEGATO N. 57

P.U.T.

(Piano Urbano del Traffico)
RAGUSA

Piano Generale del Traffico Urbano (P.G.T.U.)

Elaborati
A - ELABORATI GENERALI E STATO DI FATTO
B - ELABORATI DELLO STATO DI PROGETTO
C - ALTRI ELABORATI

COMUNE DI RAGUSA
E' copia conforme all'originale adottato con la delibera commissariale n. 28 del 29.05.2003 e allegato e parte integrante dell'atto
Ragusa, li 05 FEB 2004
Il Segretario Generale
Dr. Gaspare Nicotri

CITTÀ DI RAGUSA · SEGRETERIA GENERALE

F.to Il Commissario ad ACTA
(Ing. P. A. Scaffidi Abbate)

B5 - Schemi delle principali intersezioni (mista)

F.to IL VICE SEGRETARIO GENERALE
Dott. Giuseppe Salerno

Il Gruppo di progettazione
Ing. F. Poidomani (dirigente coordinatore)
Arch. V. Battaglia (resp. servizio pianificazione)
Ing. S. Leggio (resp. servizio programmazione)

Il Gruppo di collaborazione
Arch. G. Accillaro (funzionario servizio pianificazione)
Ing. G. Lettica (dirigente settore 13°)
Geom. G. Sgarioto (funzionario servizio pianificazione
Geom. F. Paparazzo (funzionario servizio viabilità)

Dicembre 2000

F.to Il Dirigente
Ing. Francesco Poidomani

CUCINELLO - VANN'ANTO' - VILLA PAX
nodi nn° 80 - 81 - 128

scala 1:1000

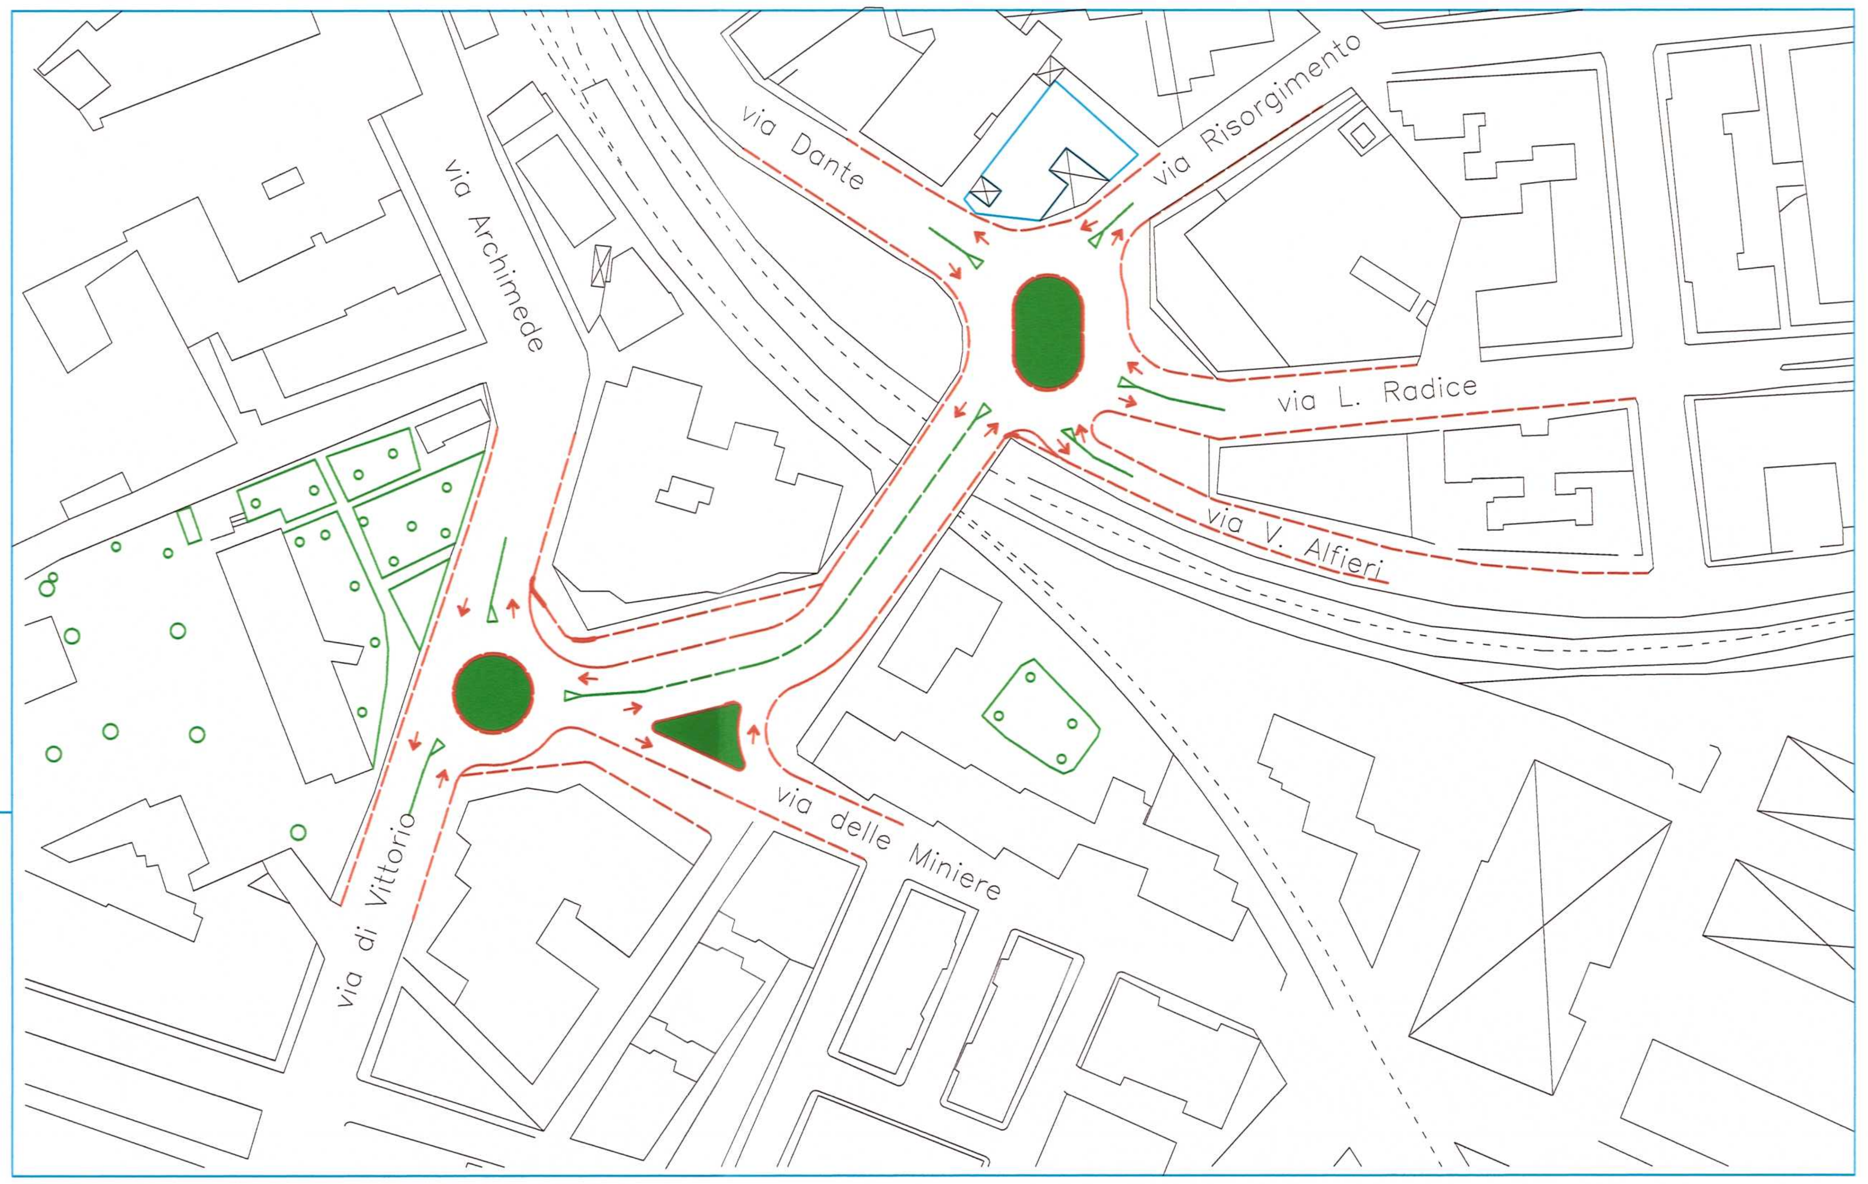

ROTATORIA PIAZZA CROCE
nodo n° 65

scala 1:1000

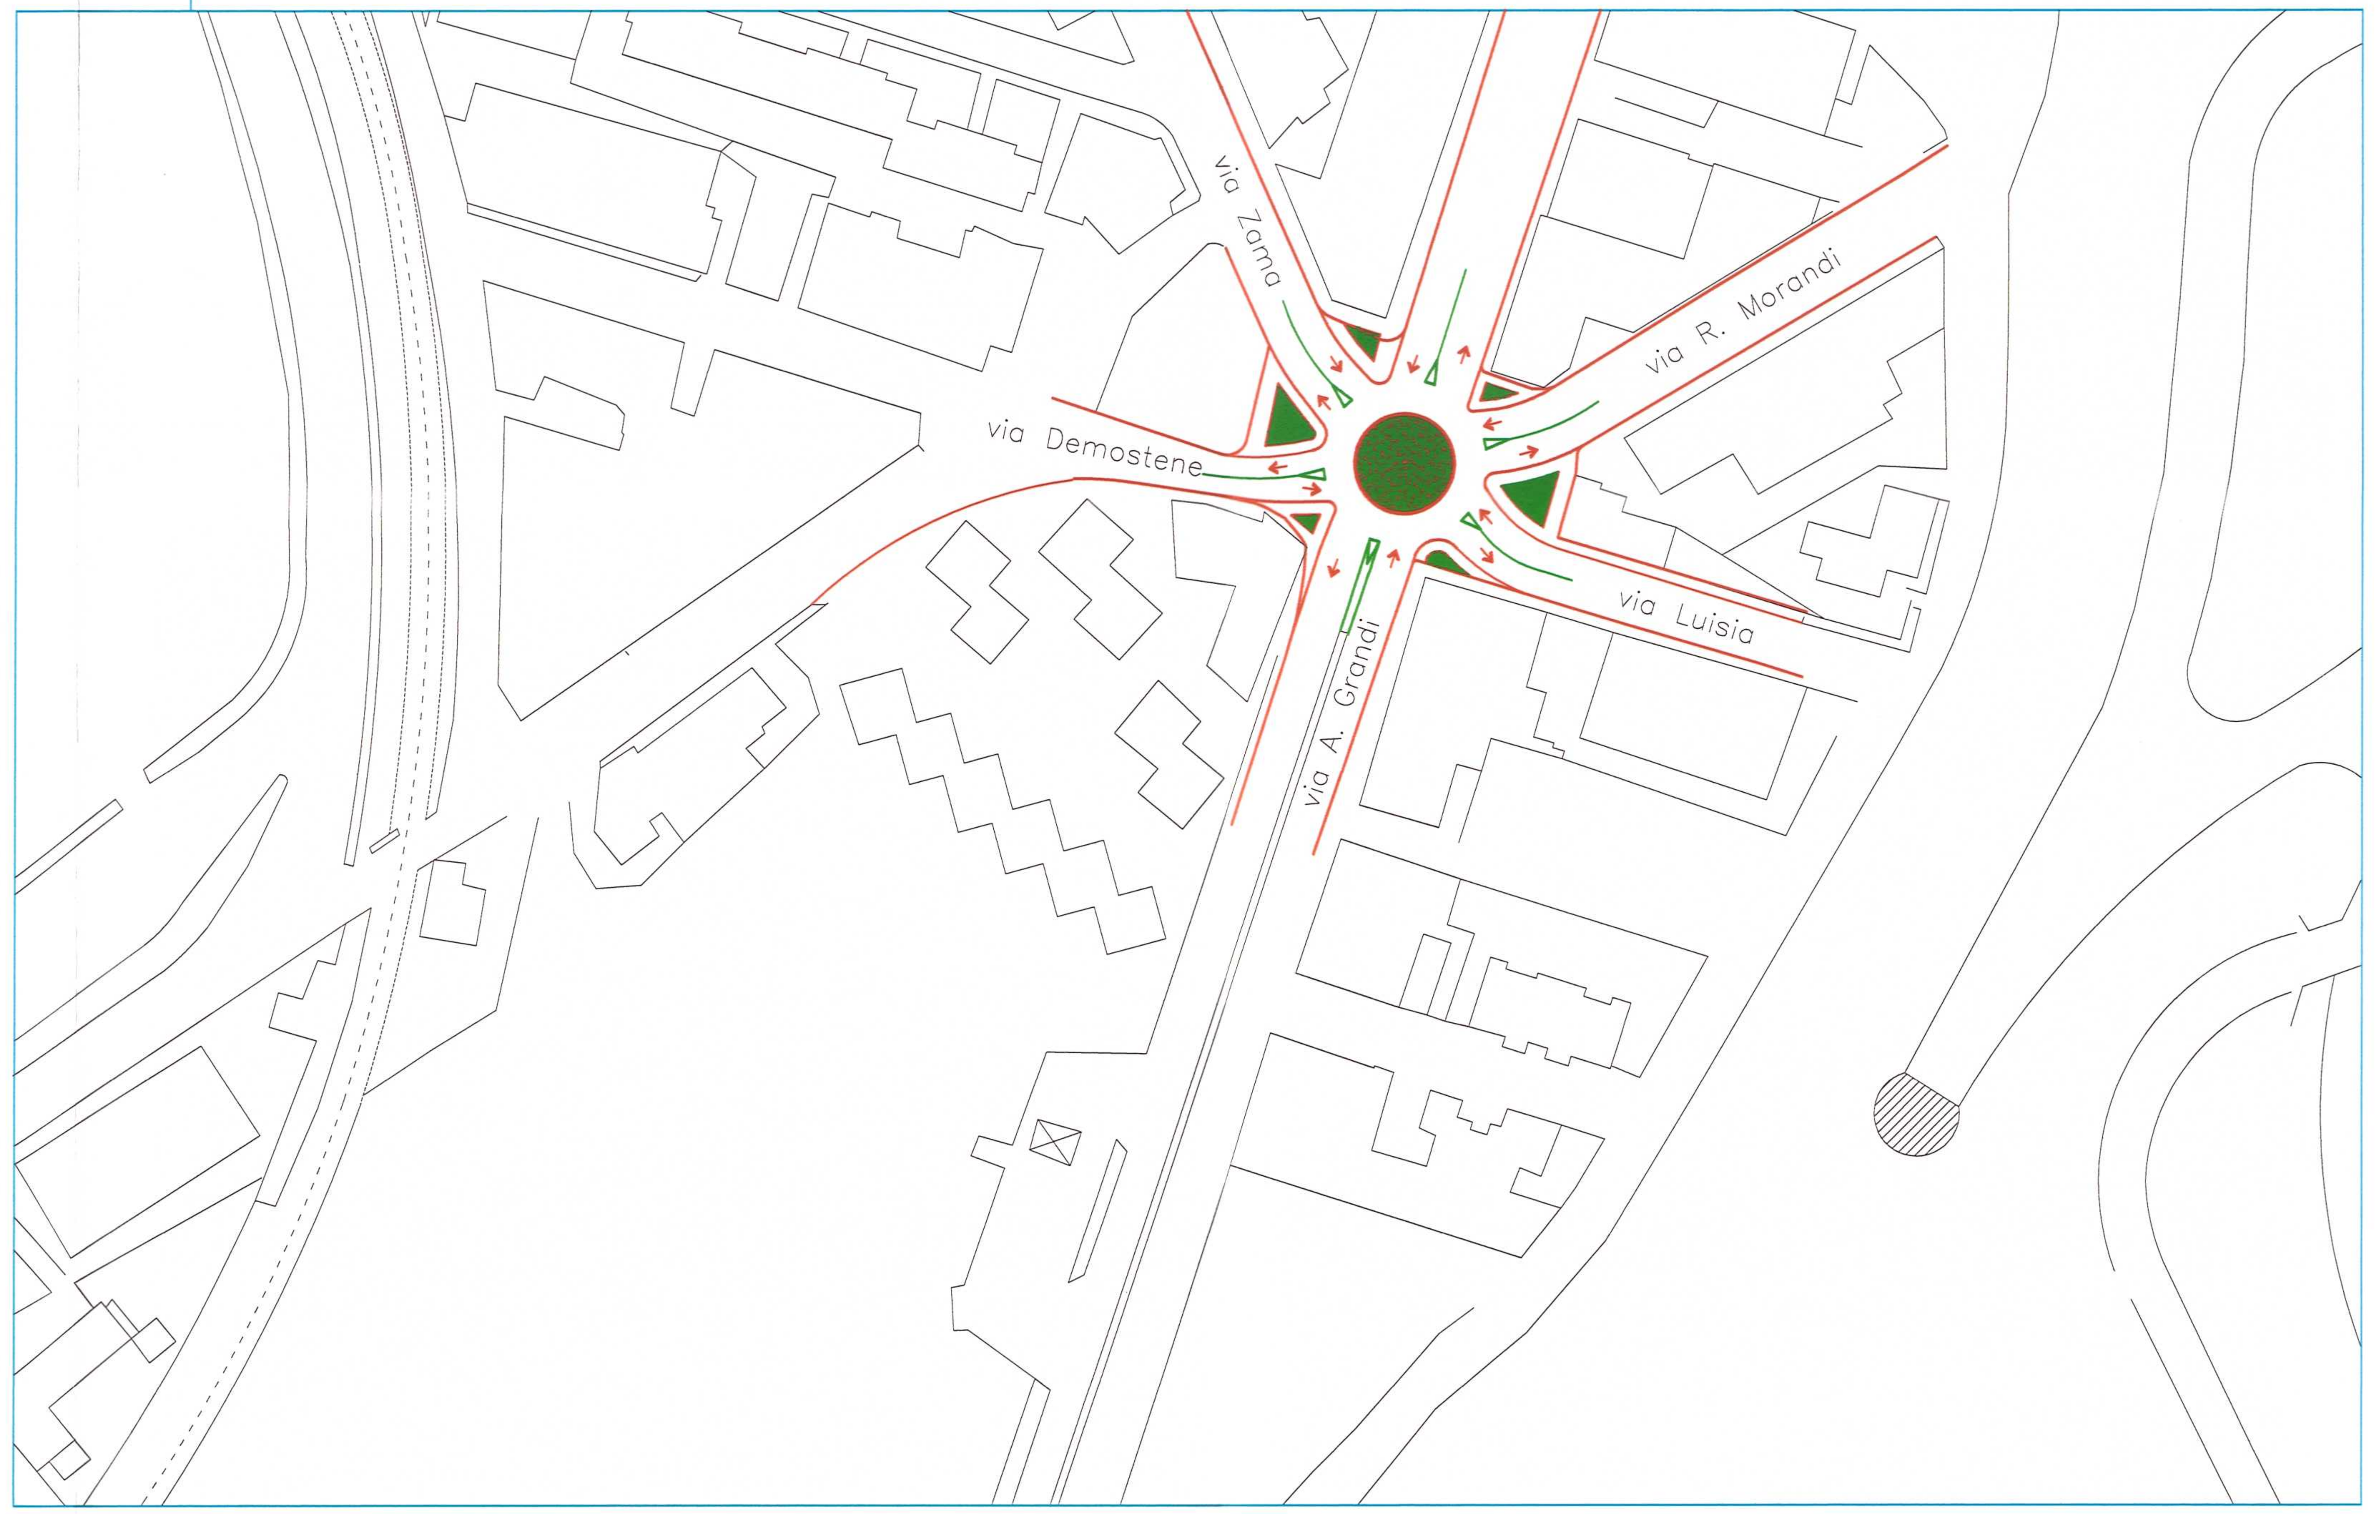

ROTATORIA BAR DELLO STADIO
nodo n° 116
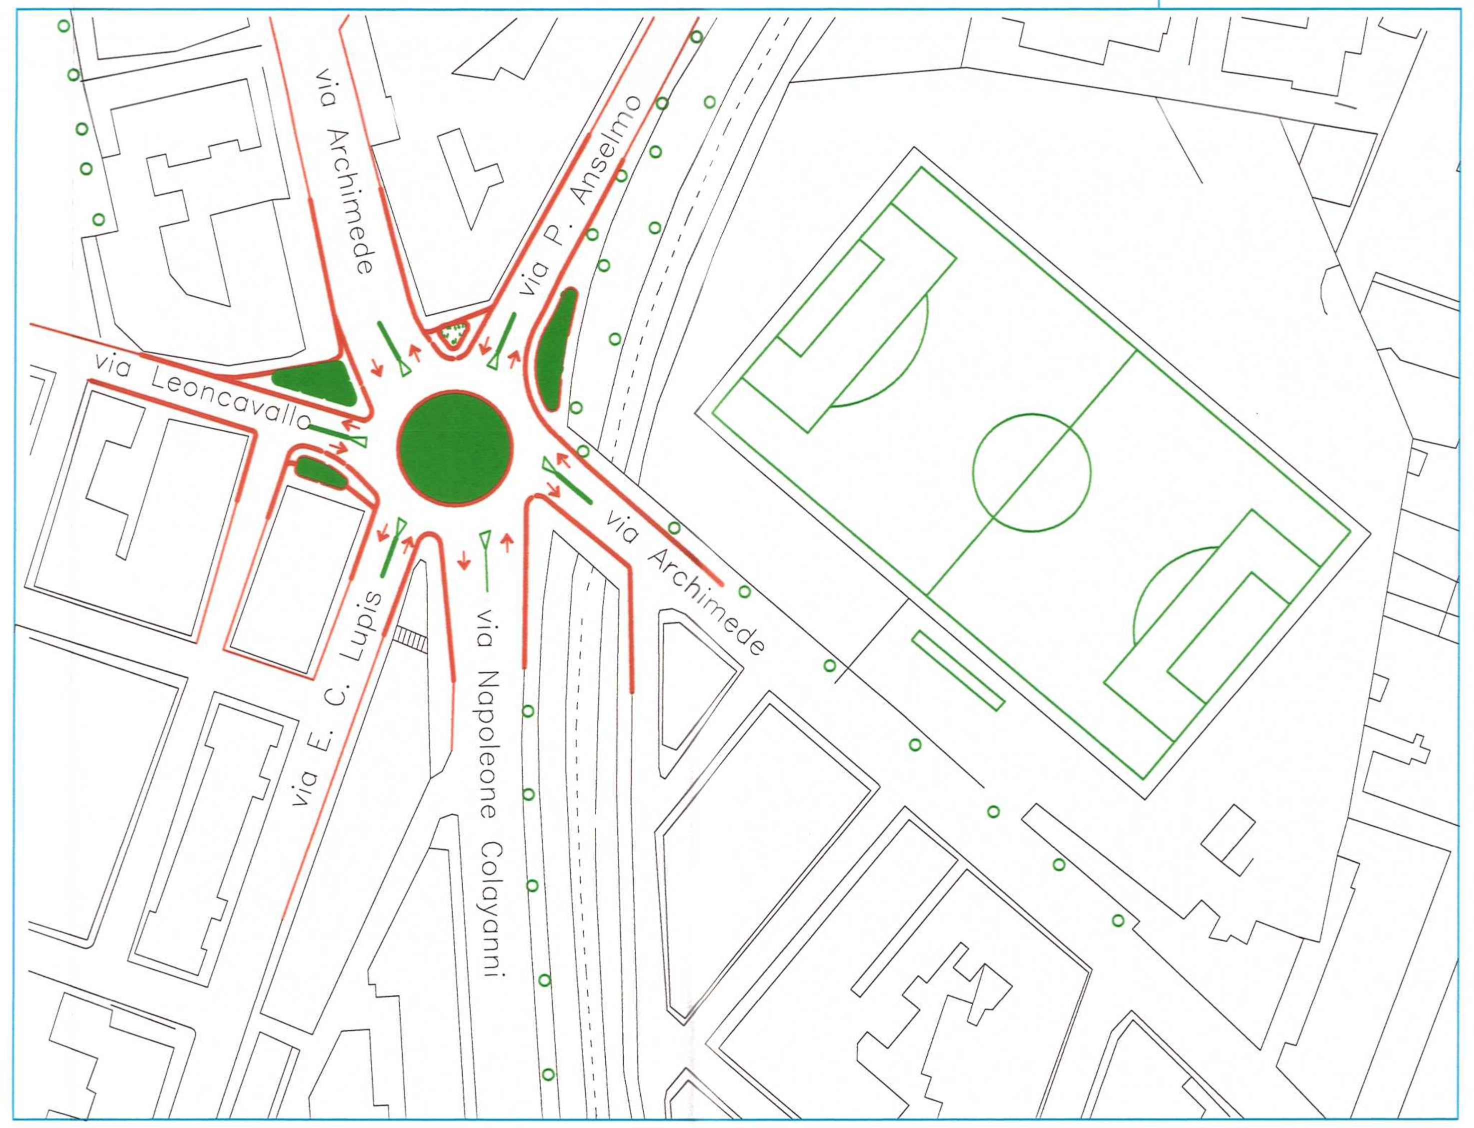
scala 1:1000