


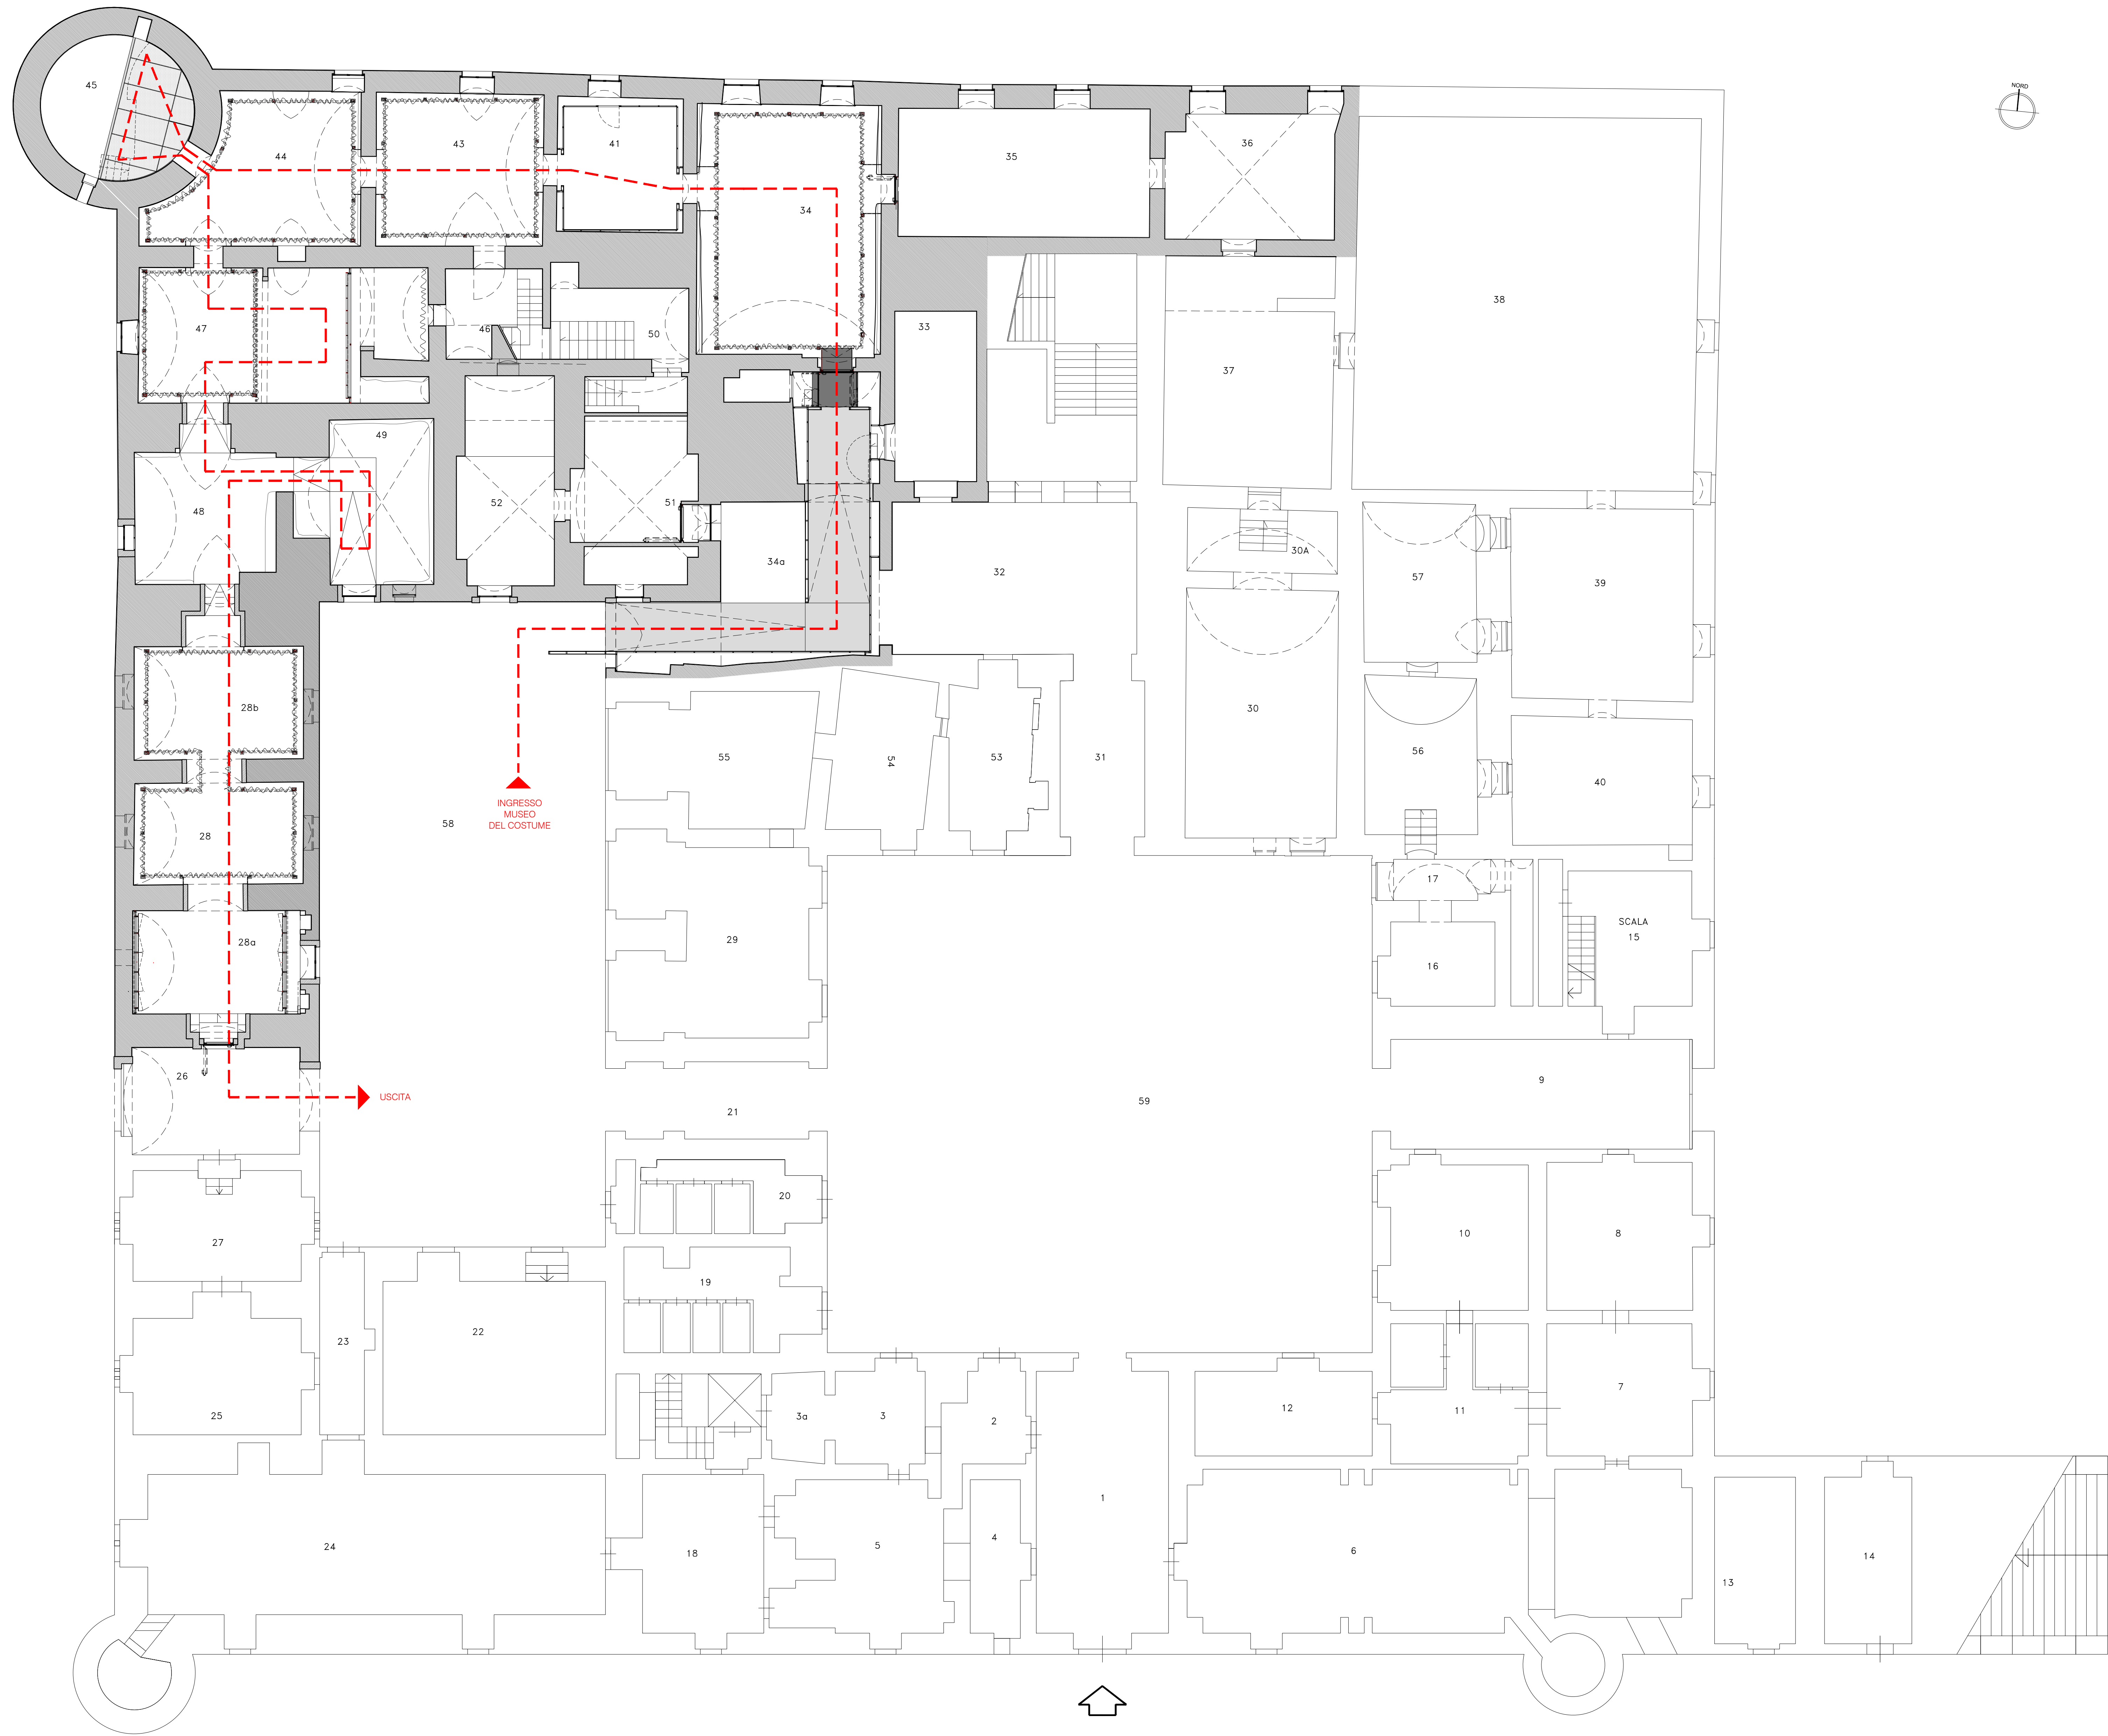

PIANTA_scala 1:100

↑
INGRESSO PRINCIPALE