


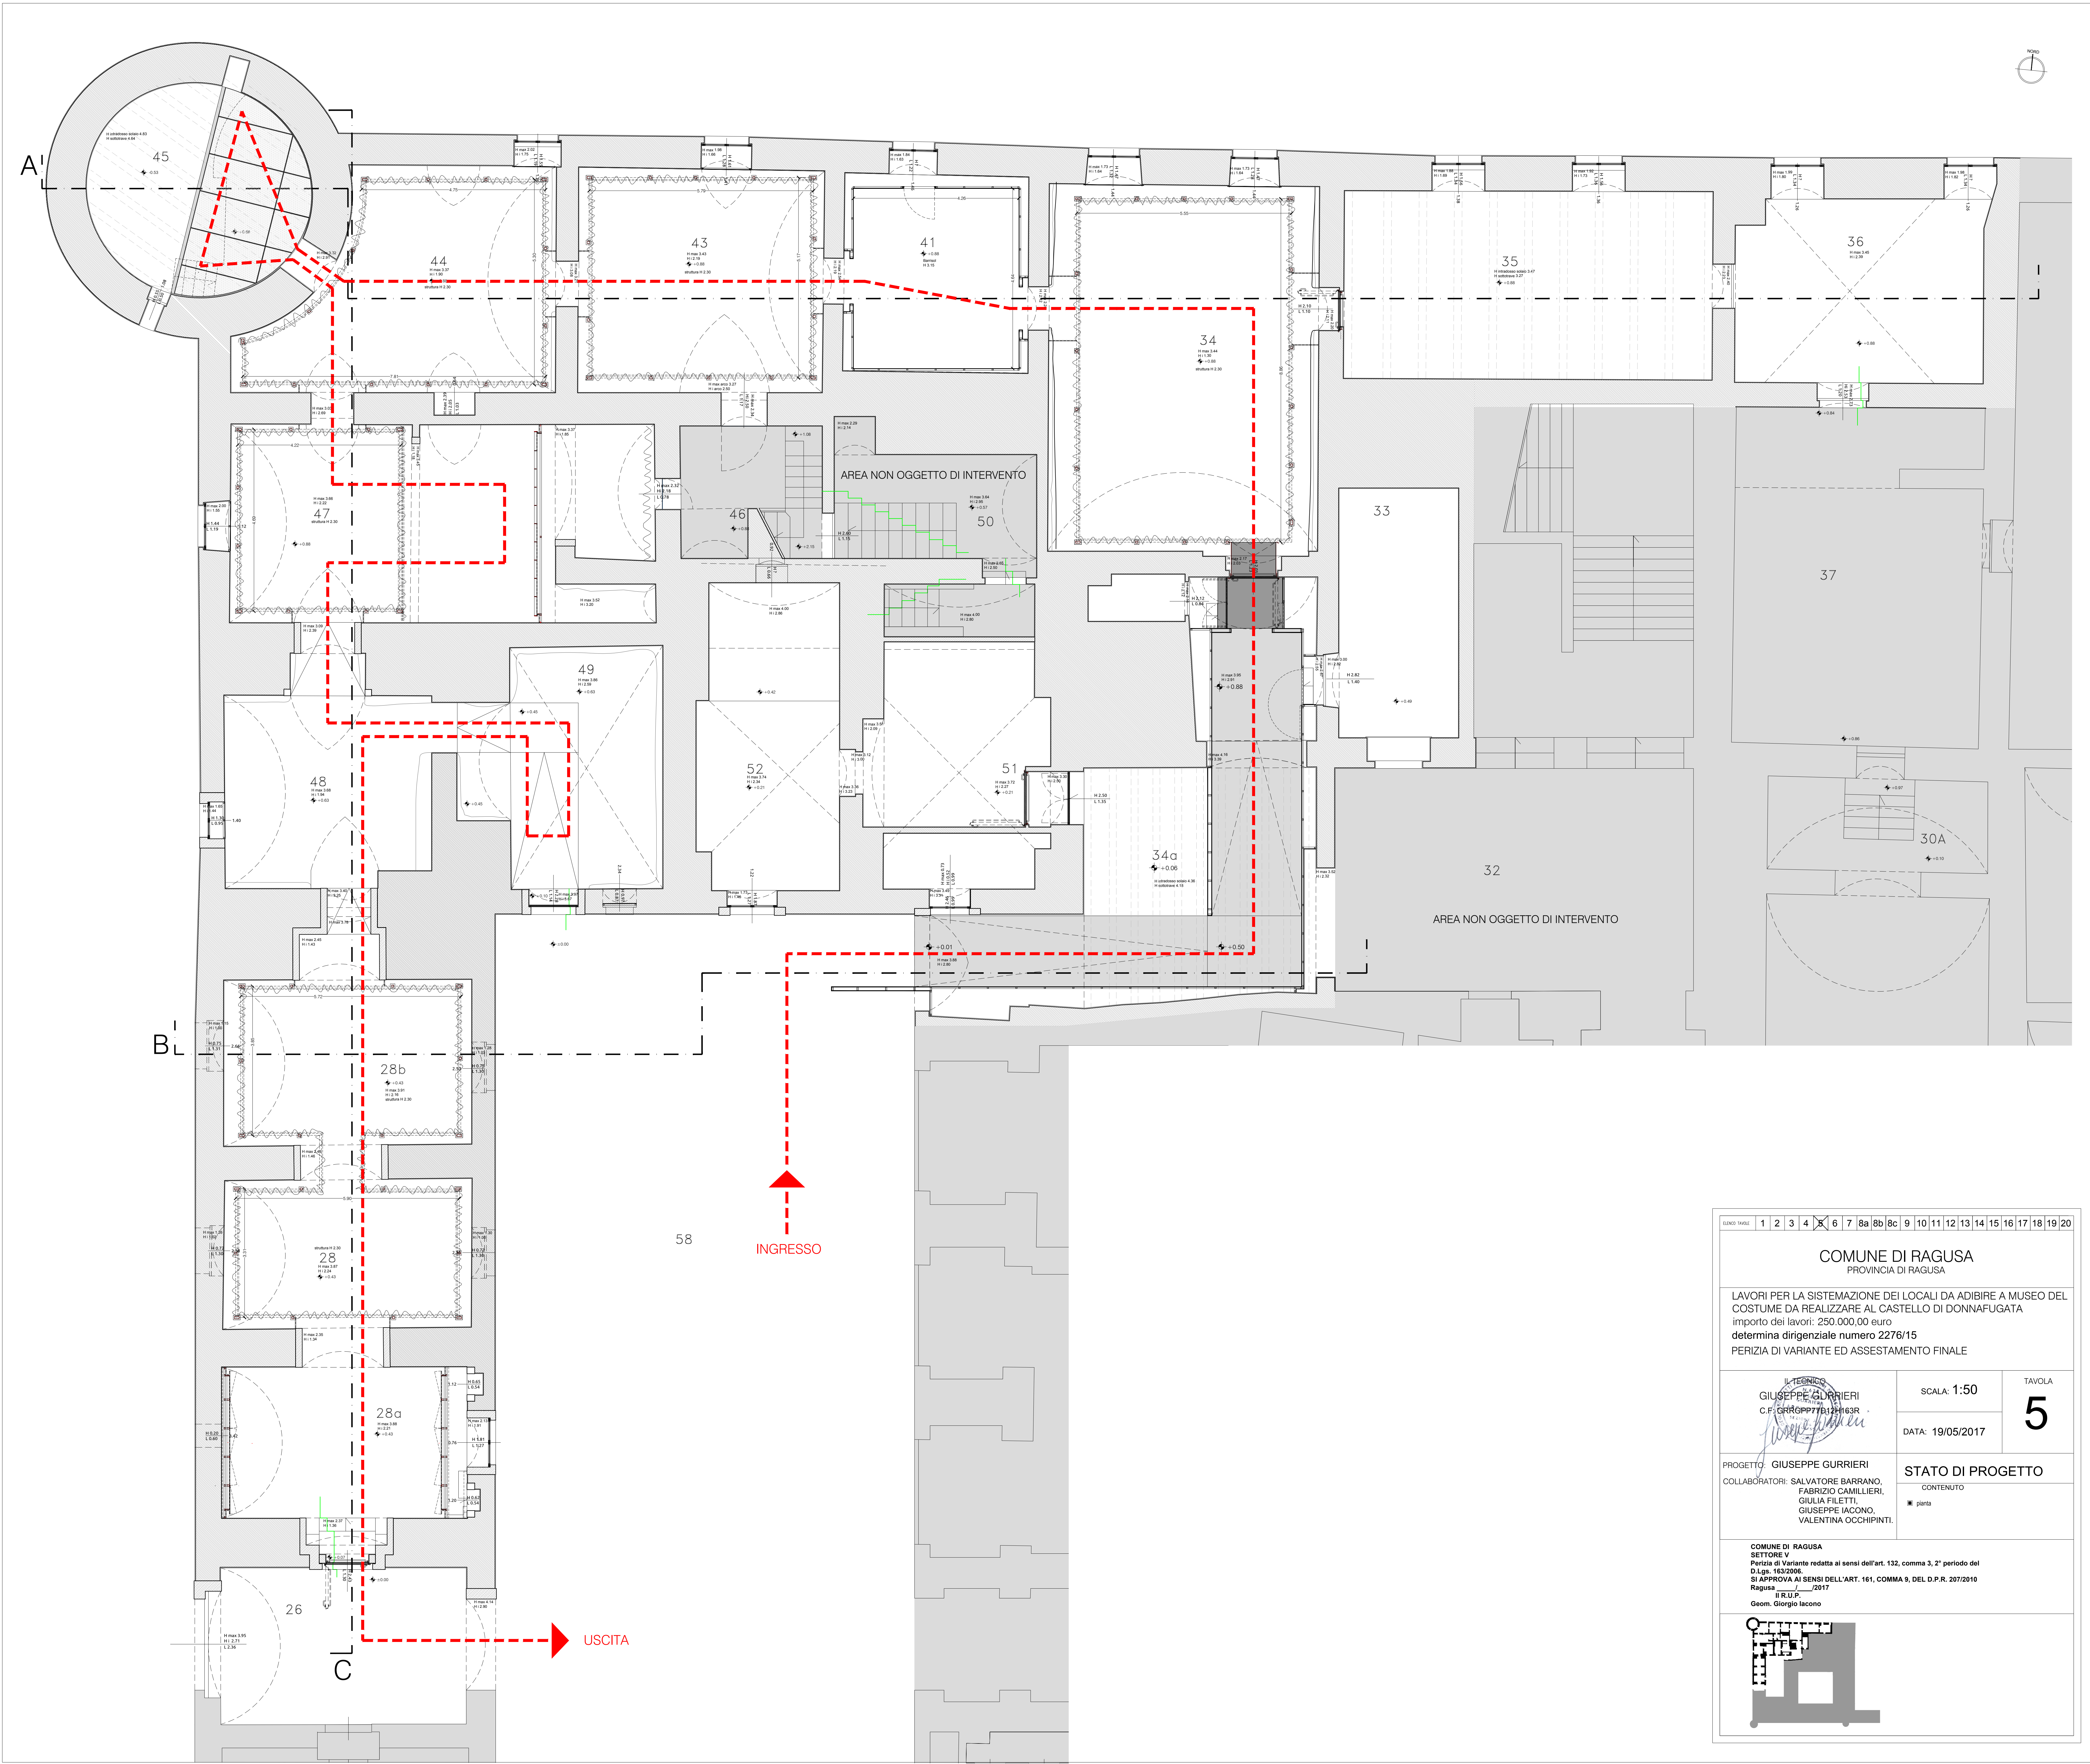

SCHEDA INDIRIZZAZIONE																			
1 2 3 4 5 6 7 8a 8b 8c 9 10 11 12 13 14 15 16 17 18 19 20																			
COMUNE DI RAGUSA PROVINCIA DI RAGUSA																			
LAVORI PER LA SISTEMAZIONE DEI LOCALI DA ADIBIRE A MUSEO DEL COSTUME DA REALIZZARE AL CASTELLO DI DONNAFUGATA importo dei lavori: 250.000,00 euro determina dirigenziale numero 2276/15 PERIZIA DI VARIANTE ED ASSESTAMENTO FINALE																			
IL TECNICO GIUSEPPE GURRIERI C.F. GRGPP77B12H63R 										SCALA: 1:50 DATA: 19/05/2017					TAVOLA 5				
PROGETTO: GIUSEPPE GURRIERI COLLABORATORI: SALVATORE BARRANO, FABRIZIO CAMILLIERI, GIULIA FILETTI, GIUSEPPE IACONO, VALENTINA OCCHIPINTI.										STATO DI PROGETTO CONTENUTO ■ planta									
COMUNE DI RAGUSA SETTORE V Perizia di Variante redatta ai sensi dell'art. 132, comma 3, 2° periodo del D.Lgs. 163/2006. SI APPROVA AI SENSI DELL'ART. 161, COMMA 9, DEL D.P.R. 207/2010 Ragusa, 19/05/2017 Il R.U.P. Geom. Giorgio Iacono																			