


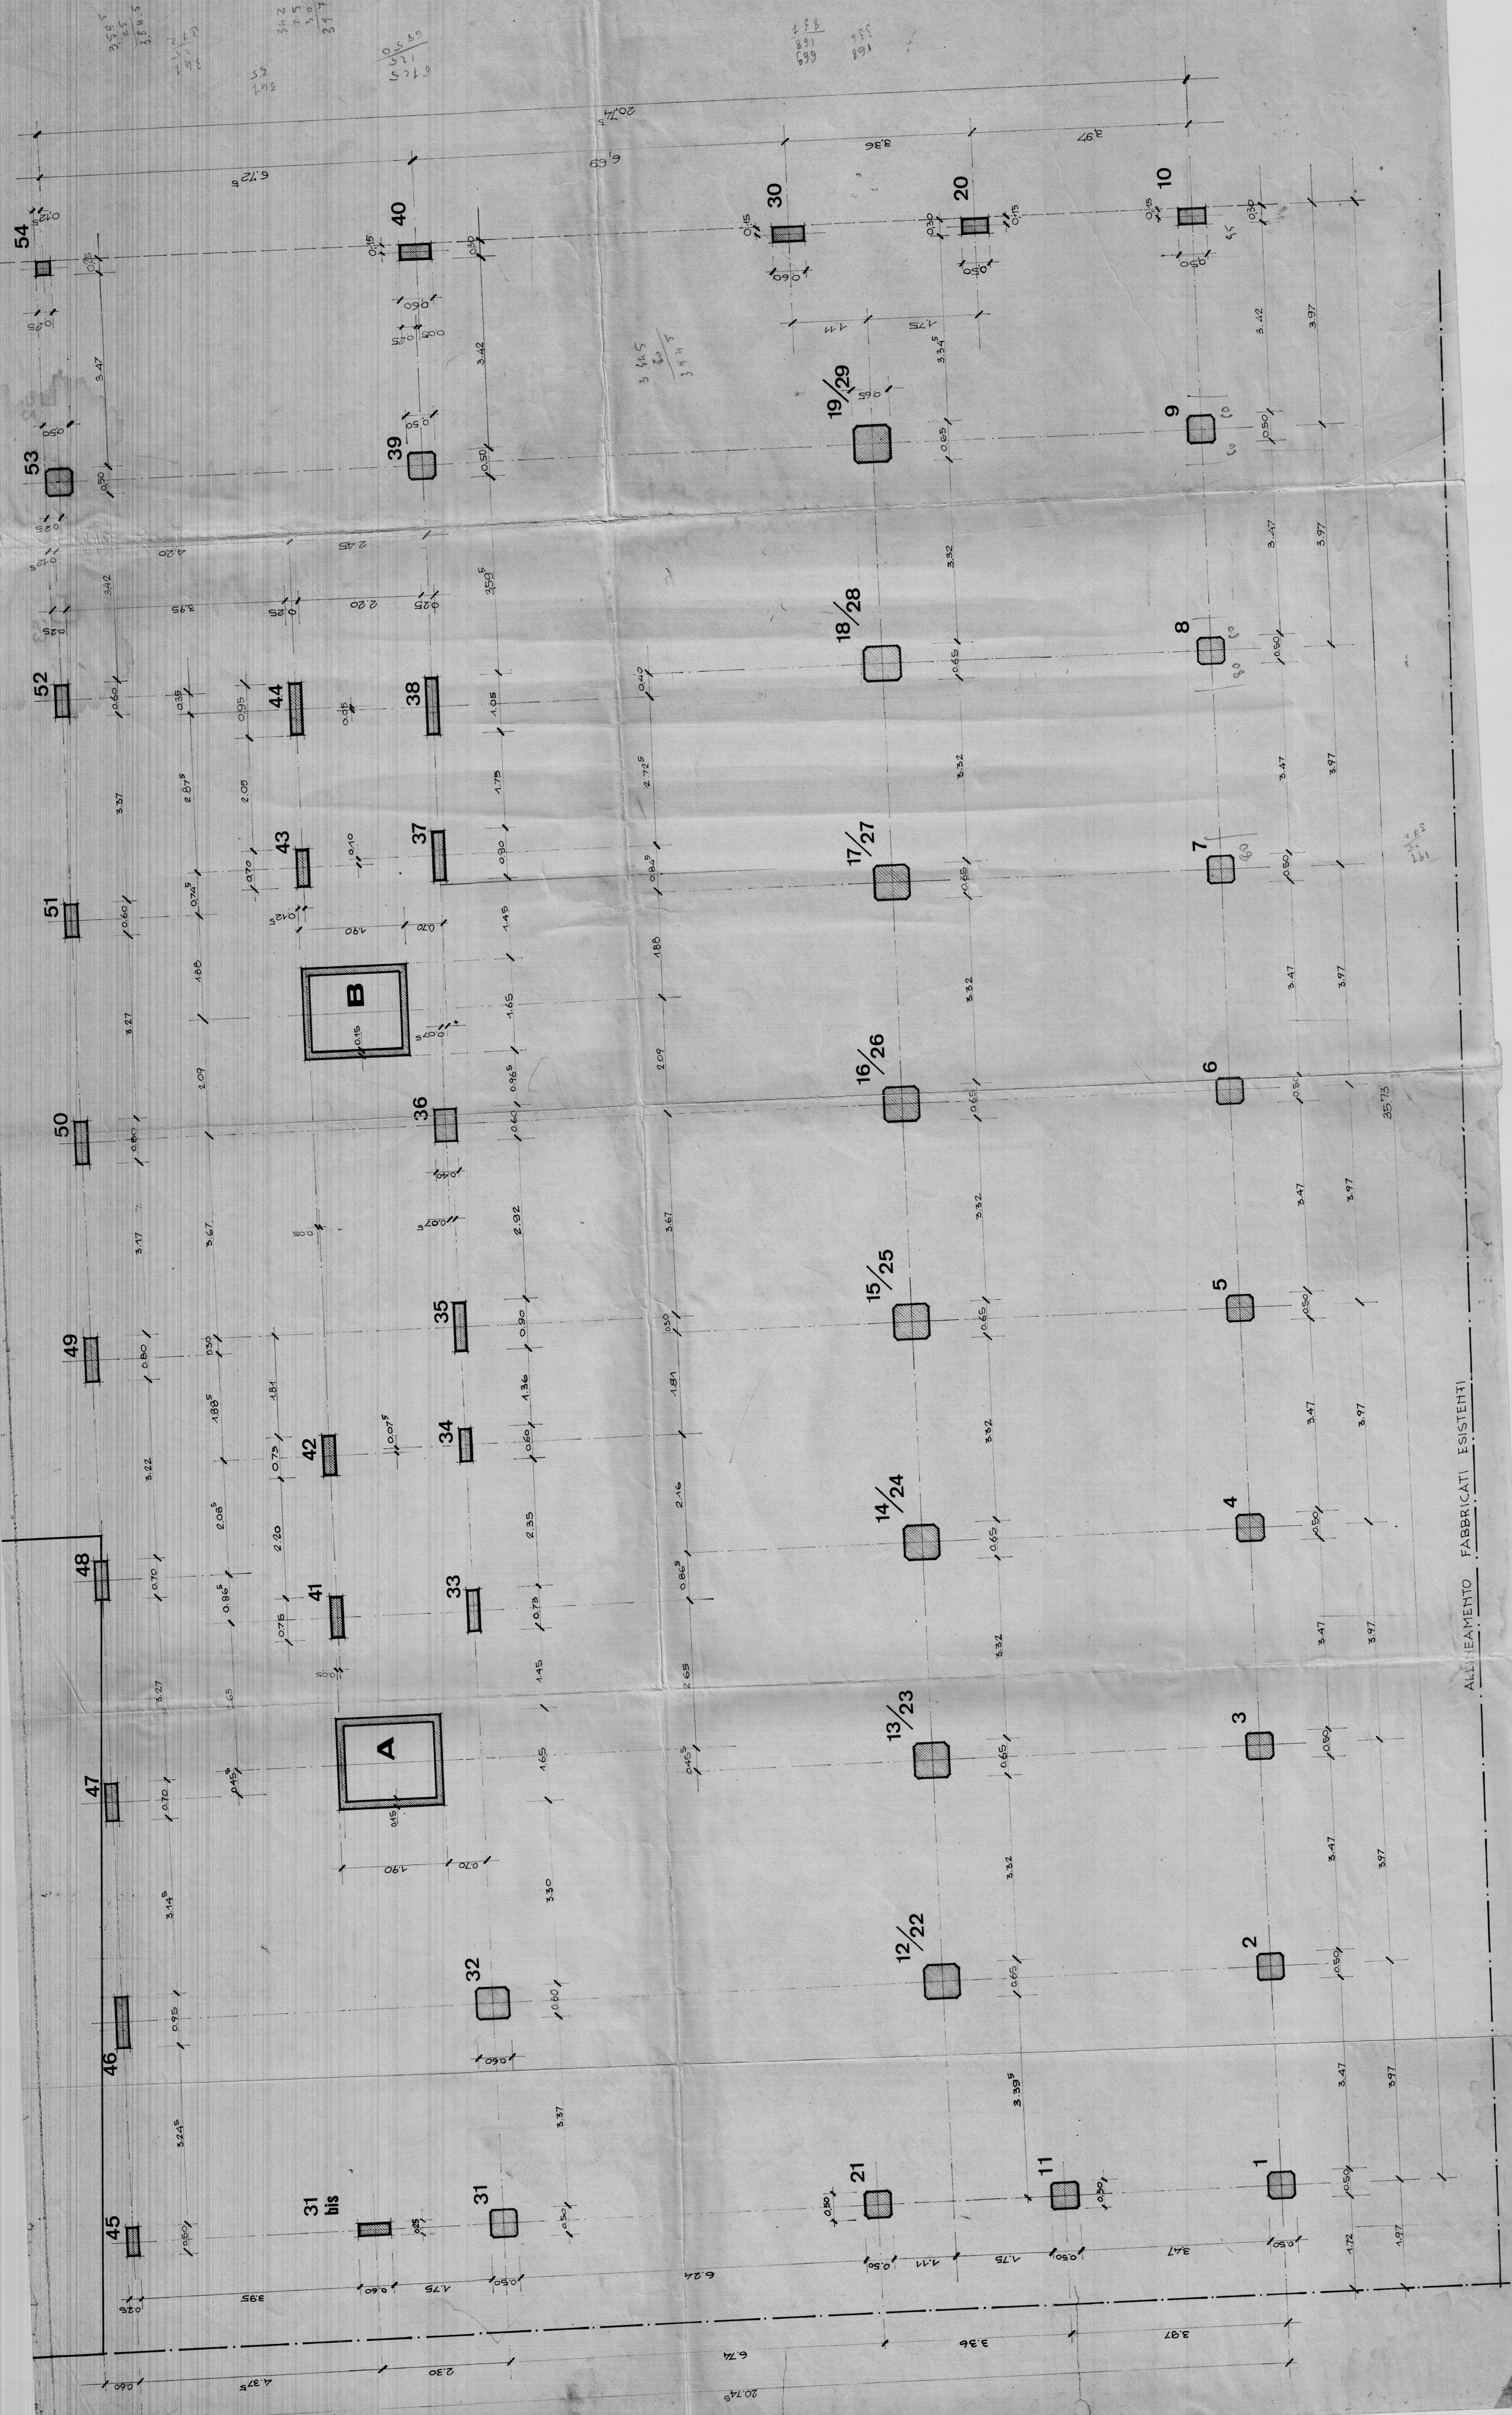


ISTITUTO NAZIONALE DELLE ASSICURAZIONI
EDIFICIO PER UFFICI E ABITAZIONI INA
IN R. Z. S. GIOVANNI.

GRUPPO DI PROGETTAZIONE
dott. arch. m. battaglini
" ing. s. incropera

PIAZZALE MEDAGLIE D'ORO N° 7 ROMA

disegnato	III
coordinato	III
approvato	III

1/50
= PIANTE TRACCIAMENTO =

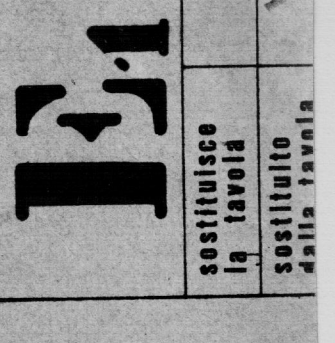

ALLINEAMENTO FABBRICATI ESISTENTI