

N.B. Mancano le zone abitate
in corrispondenza di Scale.
N.B. Per i pali di luce > 2 m. 6.00
prevedere rampellatura in acciaio

ISTITUTO NAZIONALE DELLE ASSICURAZIONI

EDIFICIO PER UFFICI E ABITAZIONI INA
IN P.zza S. GIOVANNI. RAGUSA

GRUPPO DI PROGETTAZIONE
dott. arch. m. battaglia
" ing. s. incorpora

SI USI CALCESTRUZZO ARMATO A R3. 300 KG.
DI CEMENTO TIPO 720 ED ACCIAIO AQ. 50-60


16/10
21/3/74
S. M. B.

PIAZZALE MEDAGLIE D'ORO N°7 ROMA


disegno	111	111	111
data	29/1/74	1/2	1/2
firmato	10/6/74		

SOLAI A QUOTA [4.00]
(4.00) GREZZO

1/30	- CAD. BENTLEY - ESECUTIVO SOLAIO	1/10	1/10
------	--------------------------------------	------	------

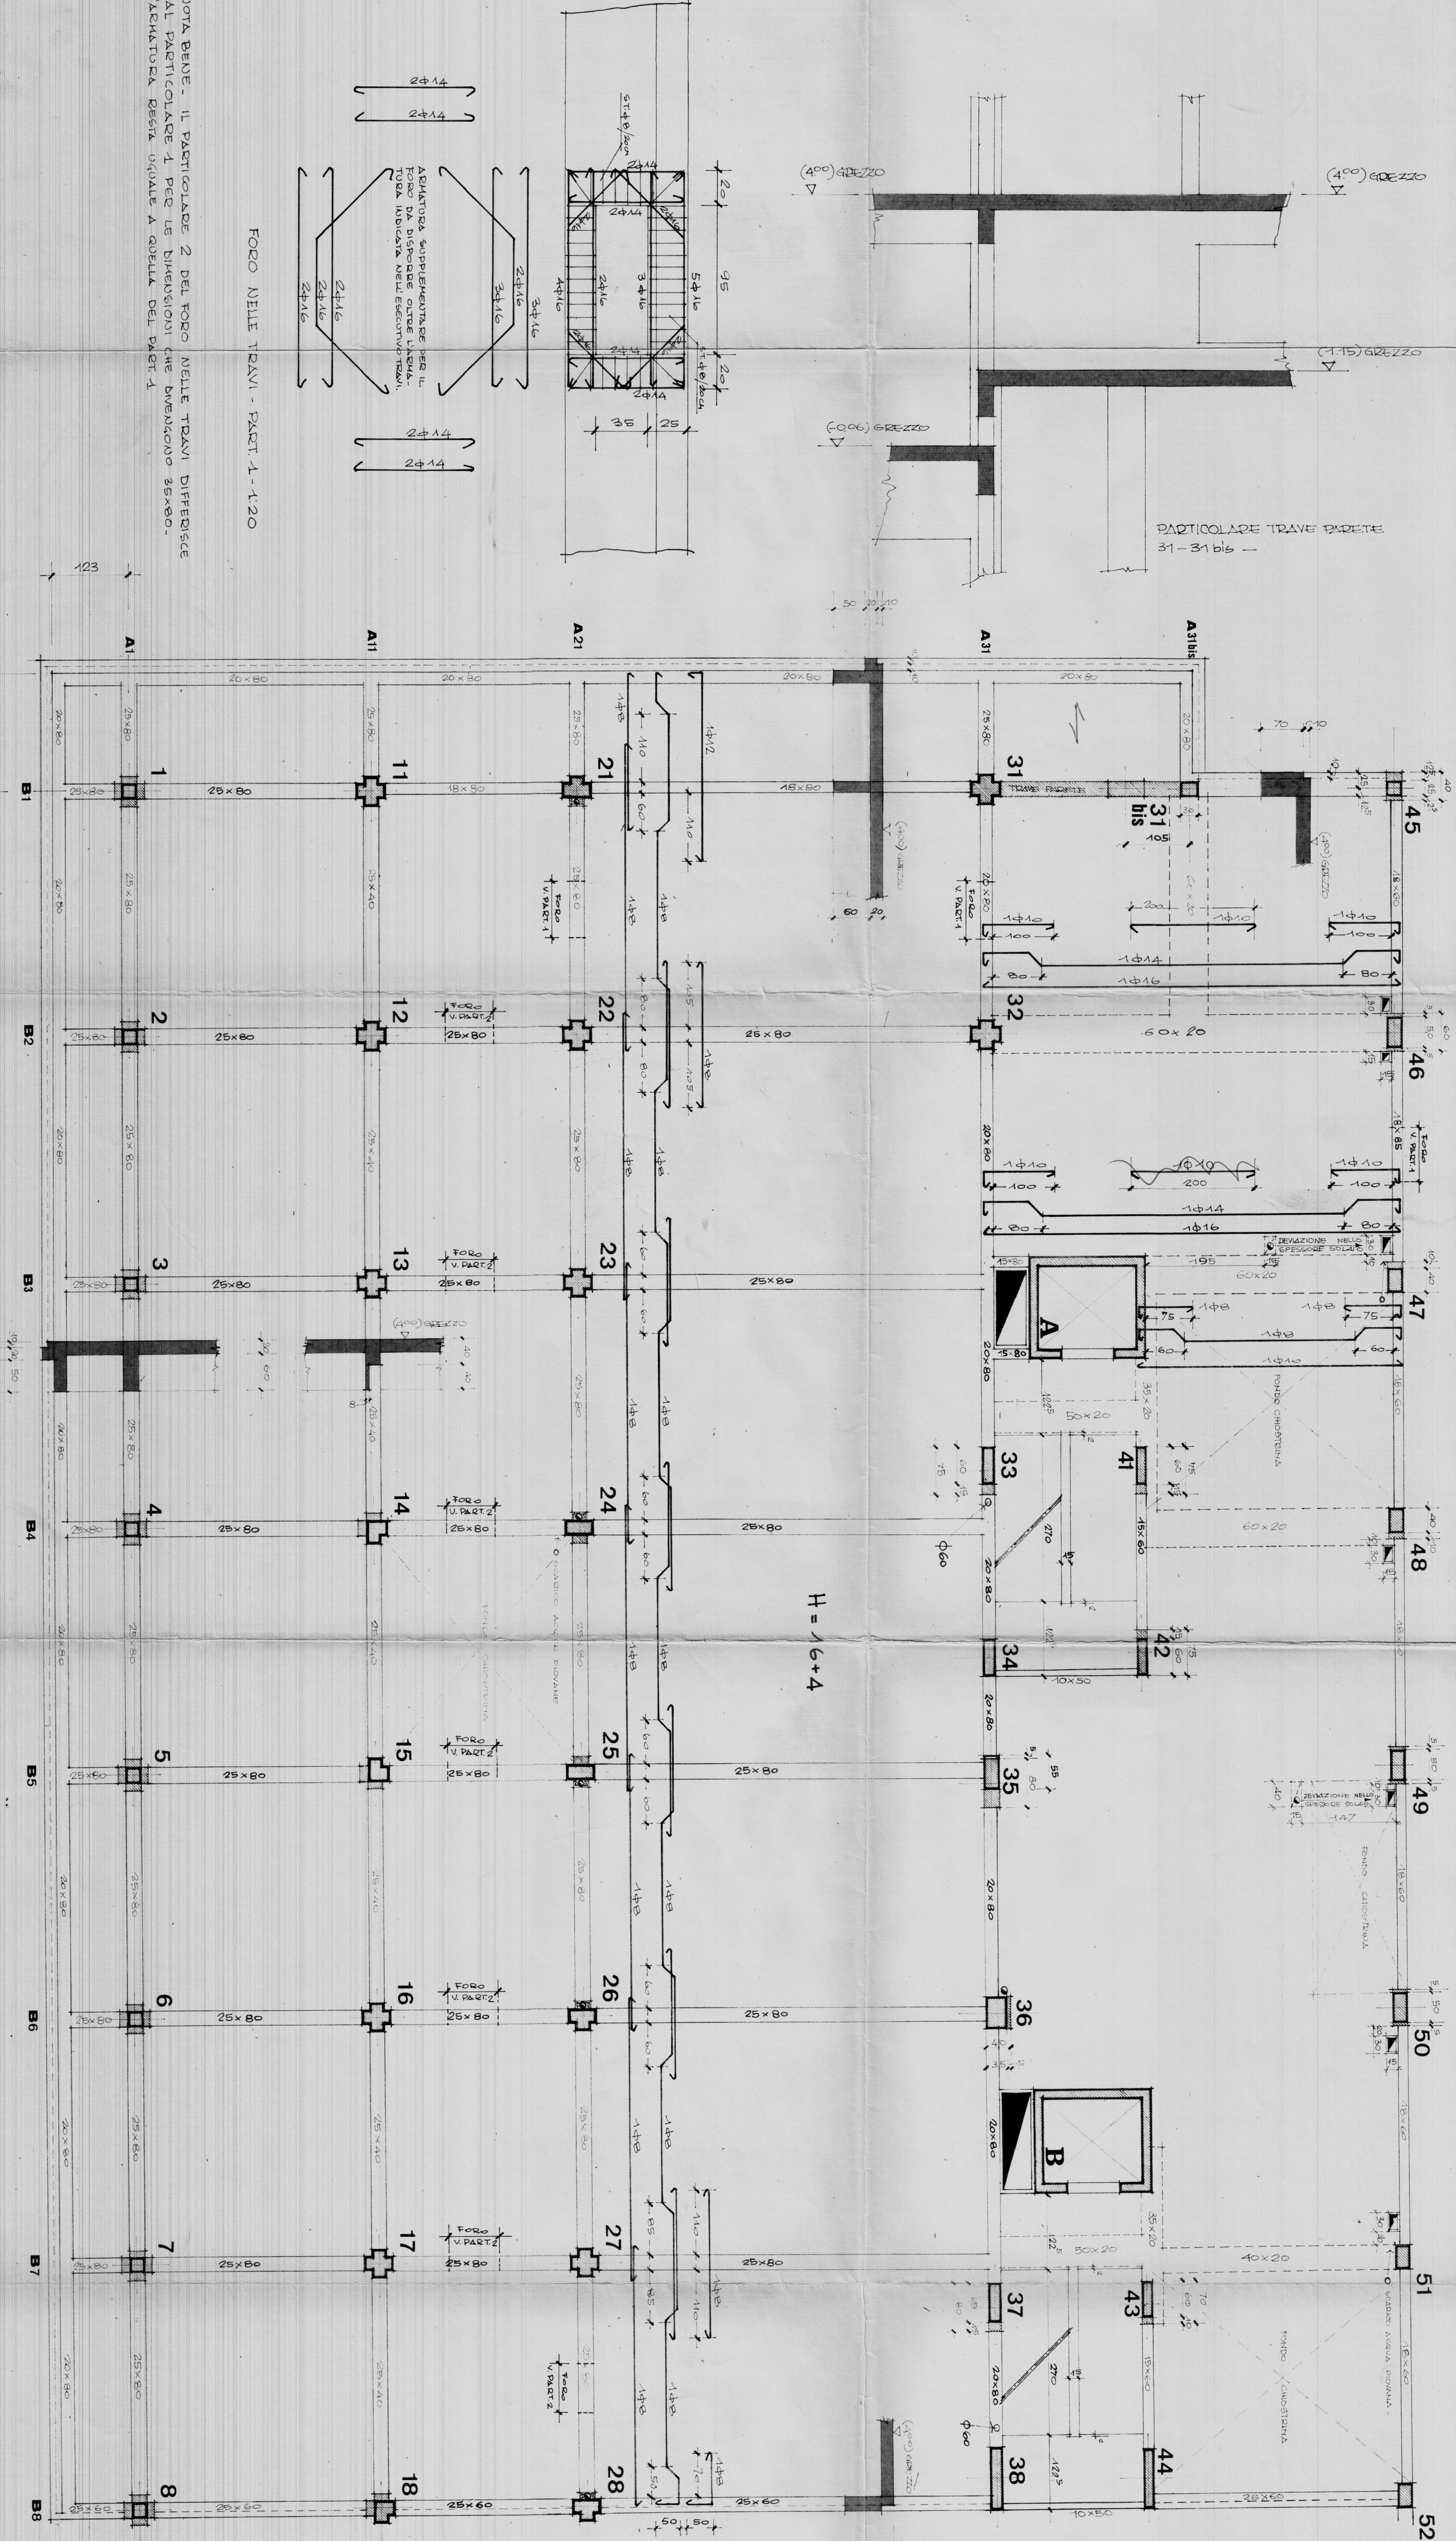

FOCO NELLE TRAVI - PAST 1-1-20

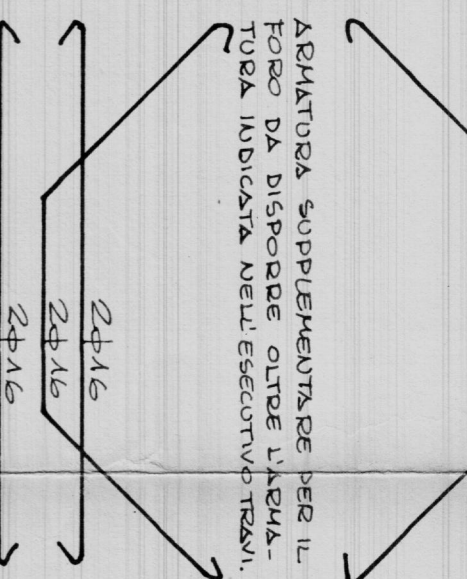

NOTA BENE - IL PARTICOLARE 2 DEL FOCO NELLE TRAVI DIFFERISCE DAL PARTICOLARE 1 PER LE DIMENSIONI CHE DIMENSIONI SONO. L'ADATTAMENTO DEVE ESSERE A QUELLO DEL PAST 1.

PARTICOLARE TRAVE PARETE
31-31bis