



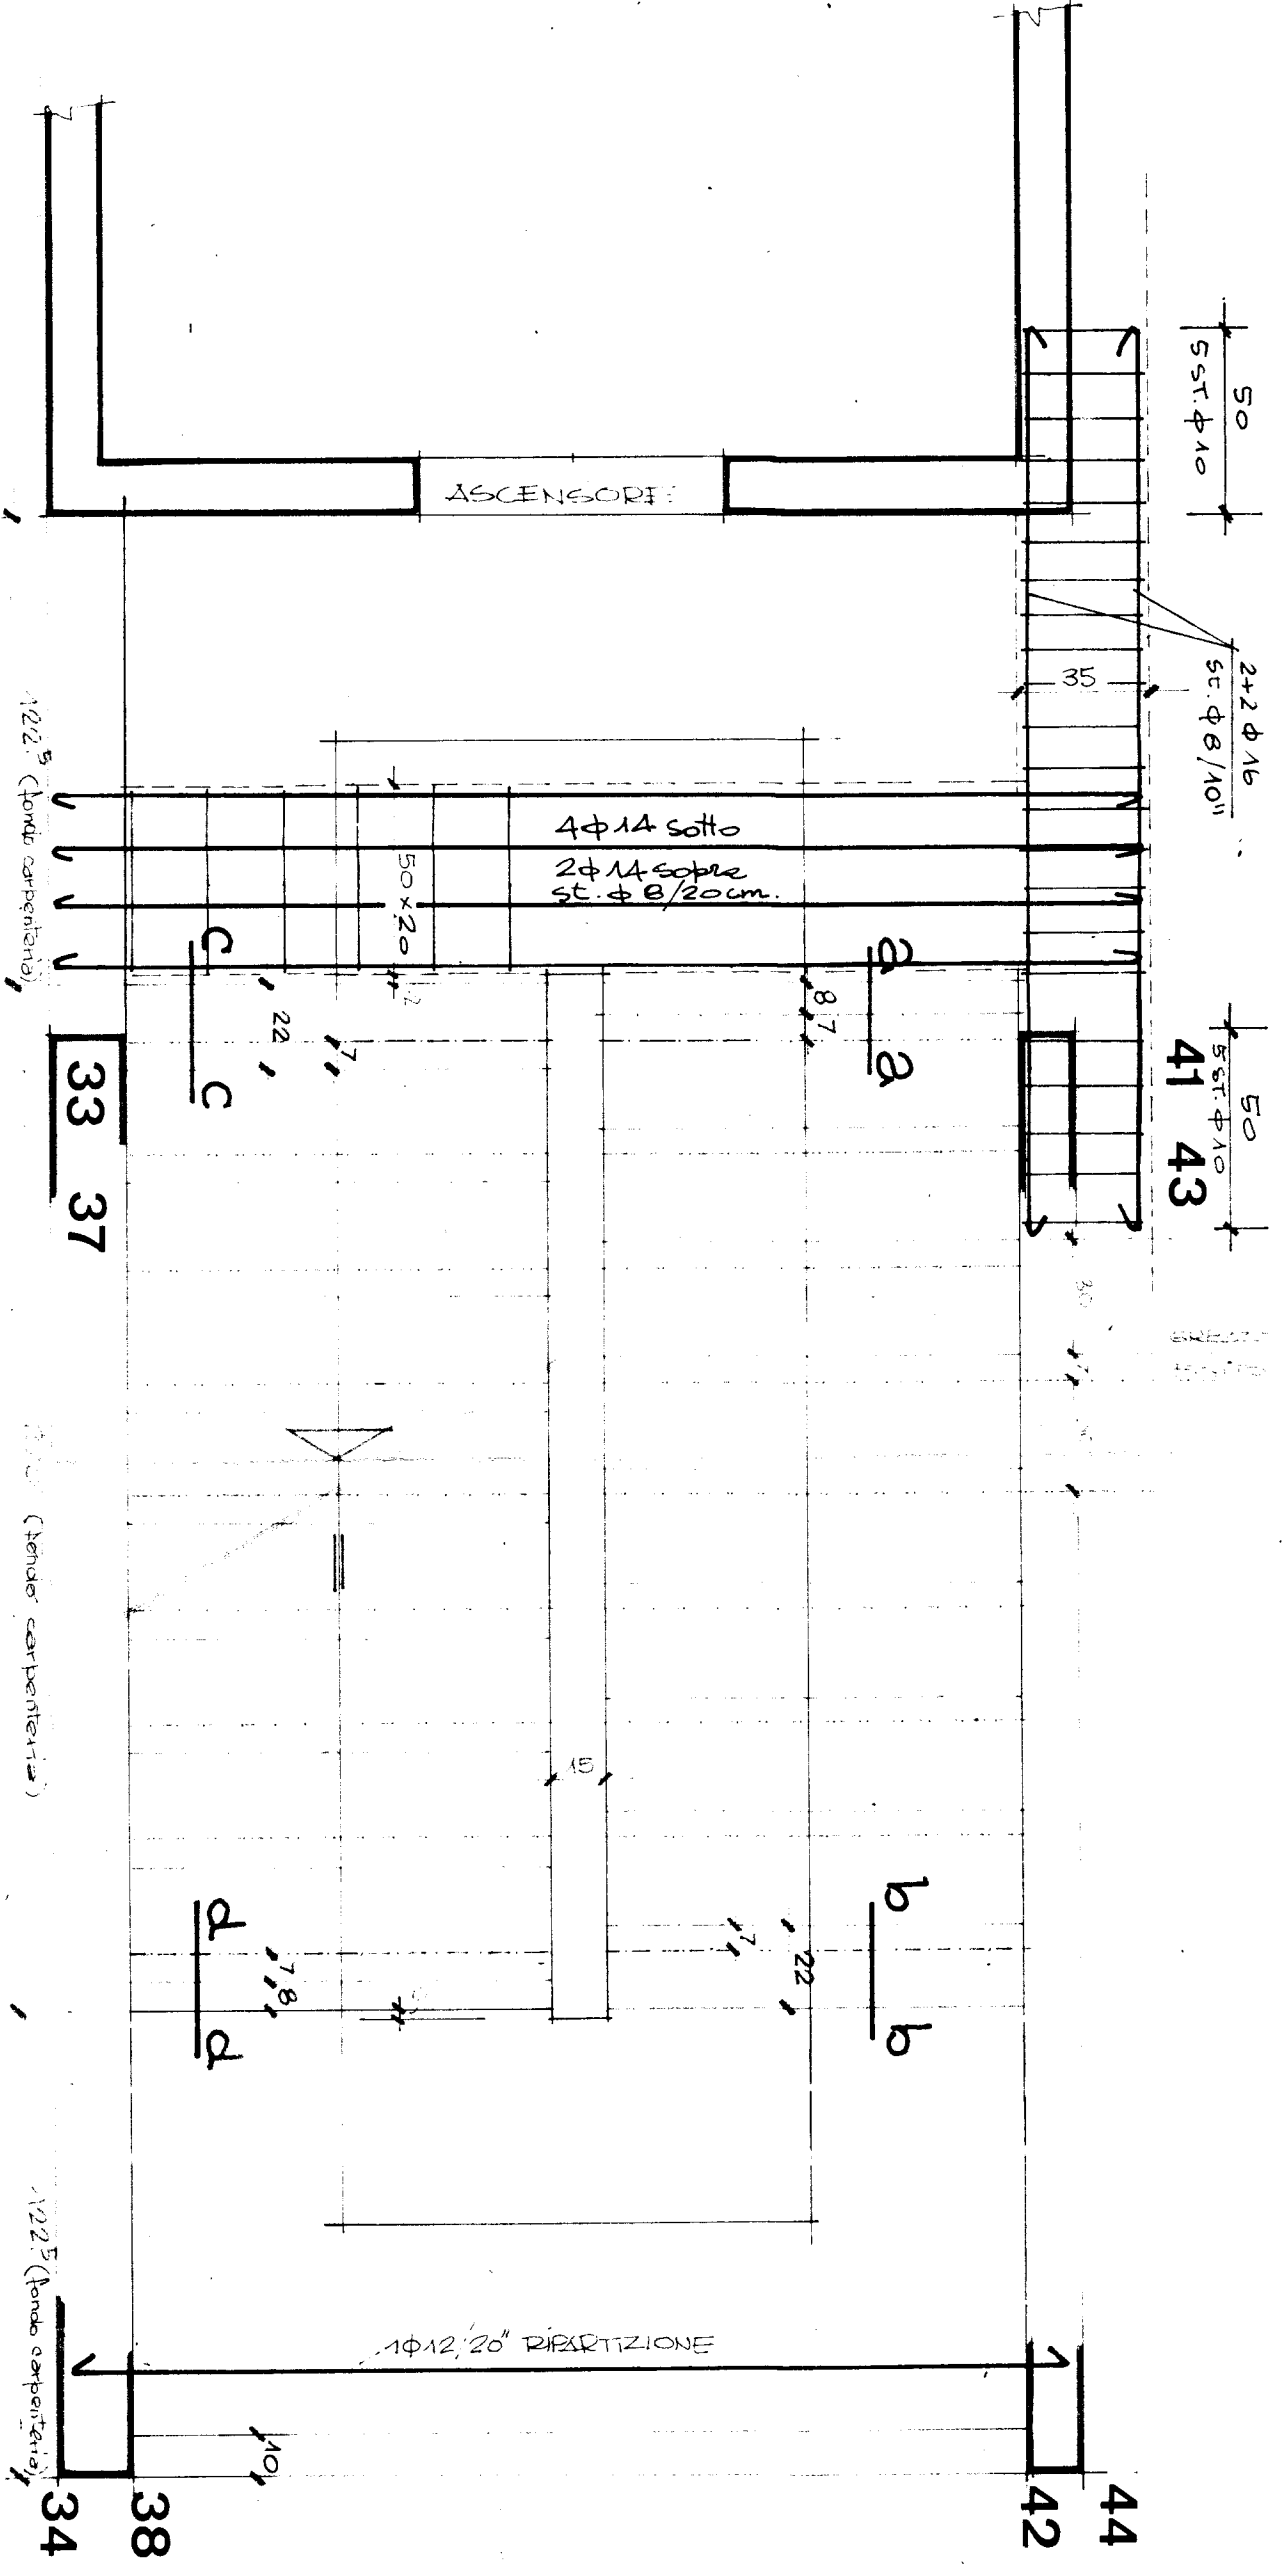

PIANTA

1° PIANEROTTOLO INTERMEDIO -

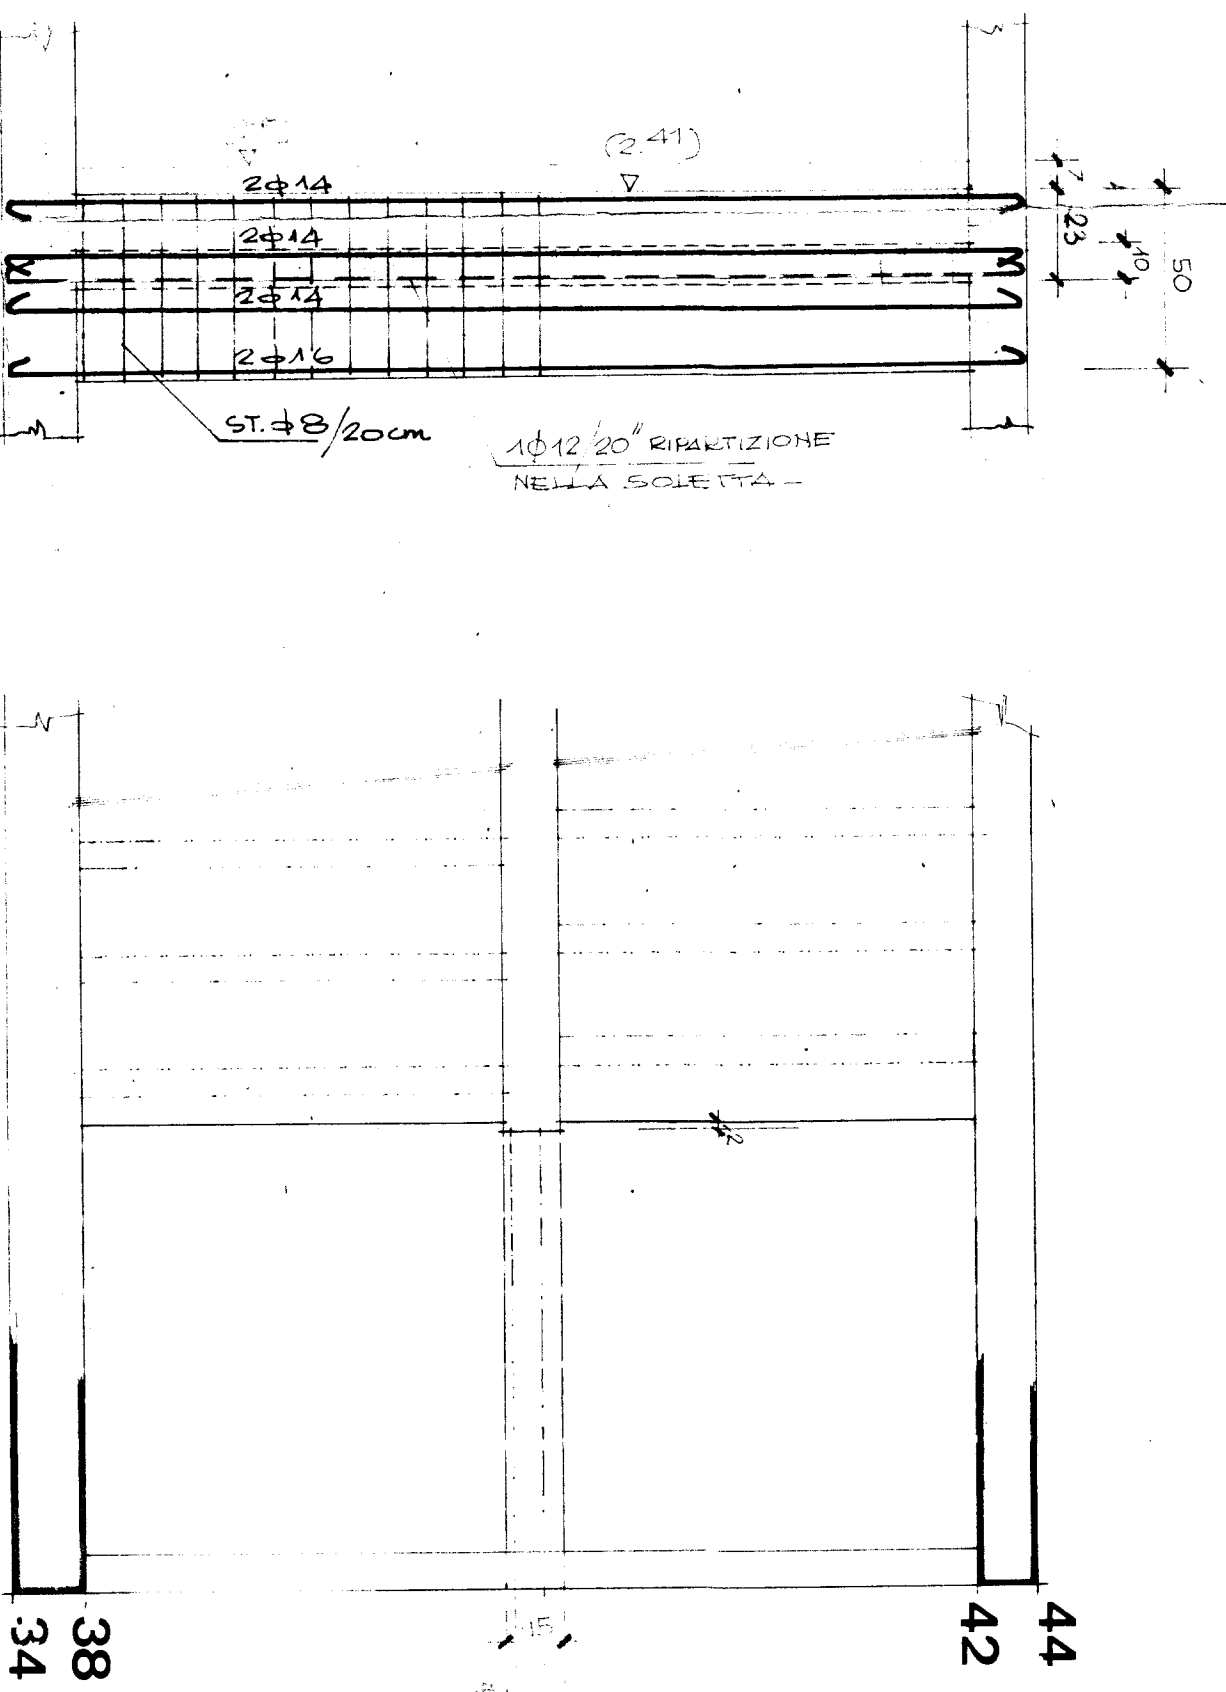

2° PIANEROTTOLO INTERMEDIO E SEGUENTI

ISTITUTO NAZIONALE DELLE ASSICURAZIONI
EDIFICIO PER UFFICI E ABITAZIONI INA
IN P.zza S. GIOVANNI. RAAGUSA

GRUPPO DI PROGETTAZIONE
dott. arch. m. battaglini
" ing. s. incorpora


PIAZZALE MEDAGLIE D'ORO n° 7 ROMA

SCALE

1:20
- CADUTTELLA -
- ESECUTIVO ARMATURE -

13.12