


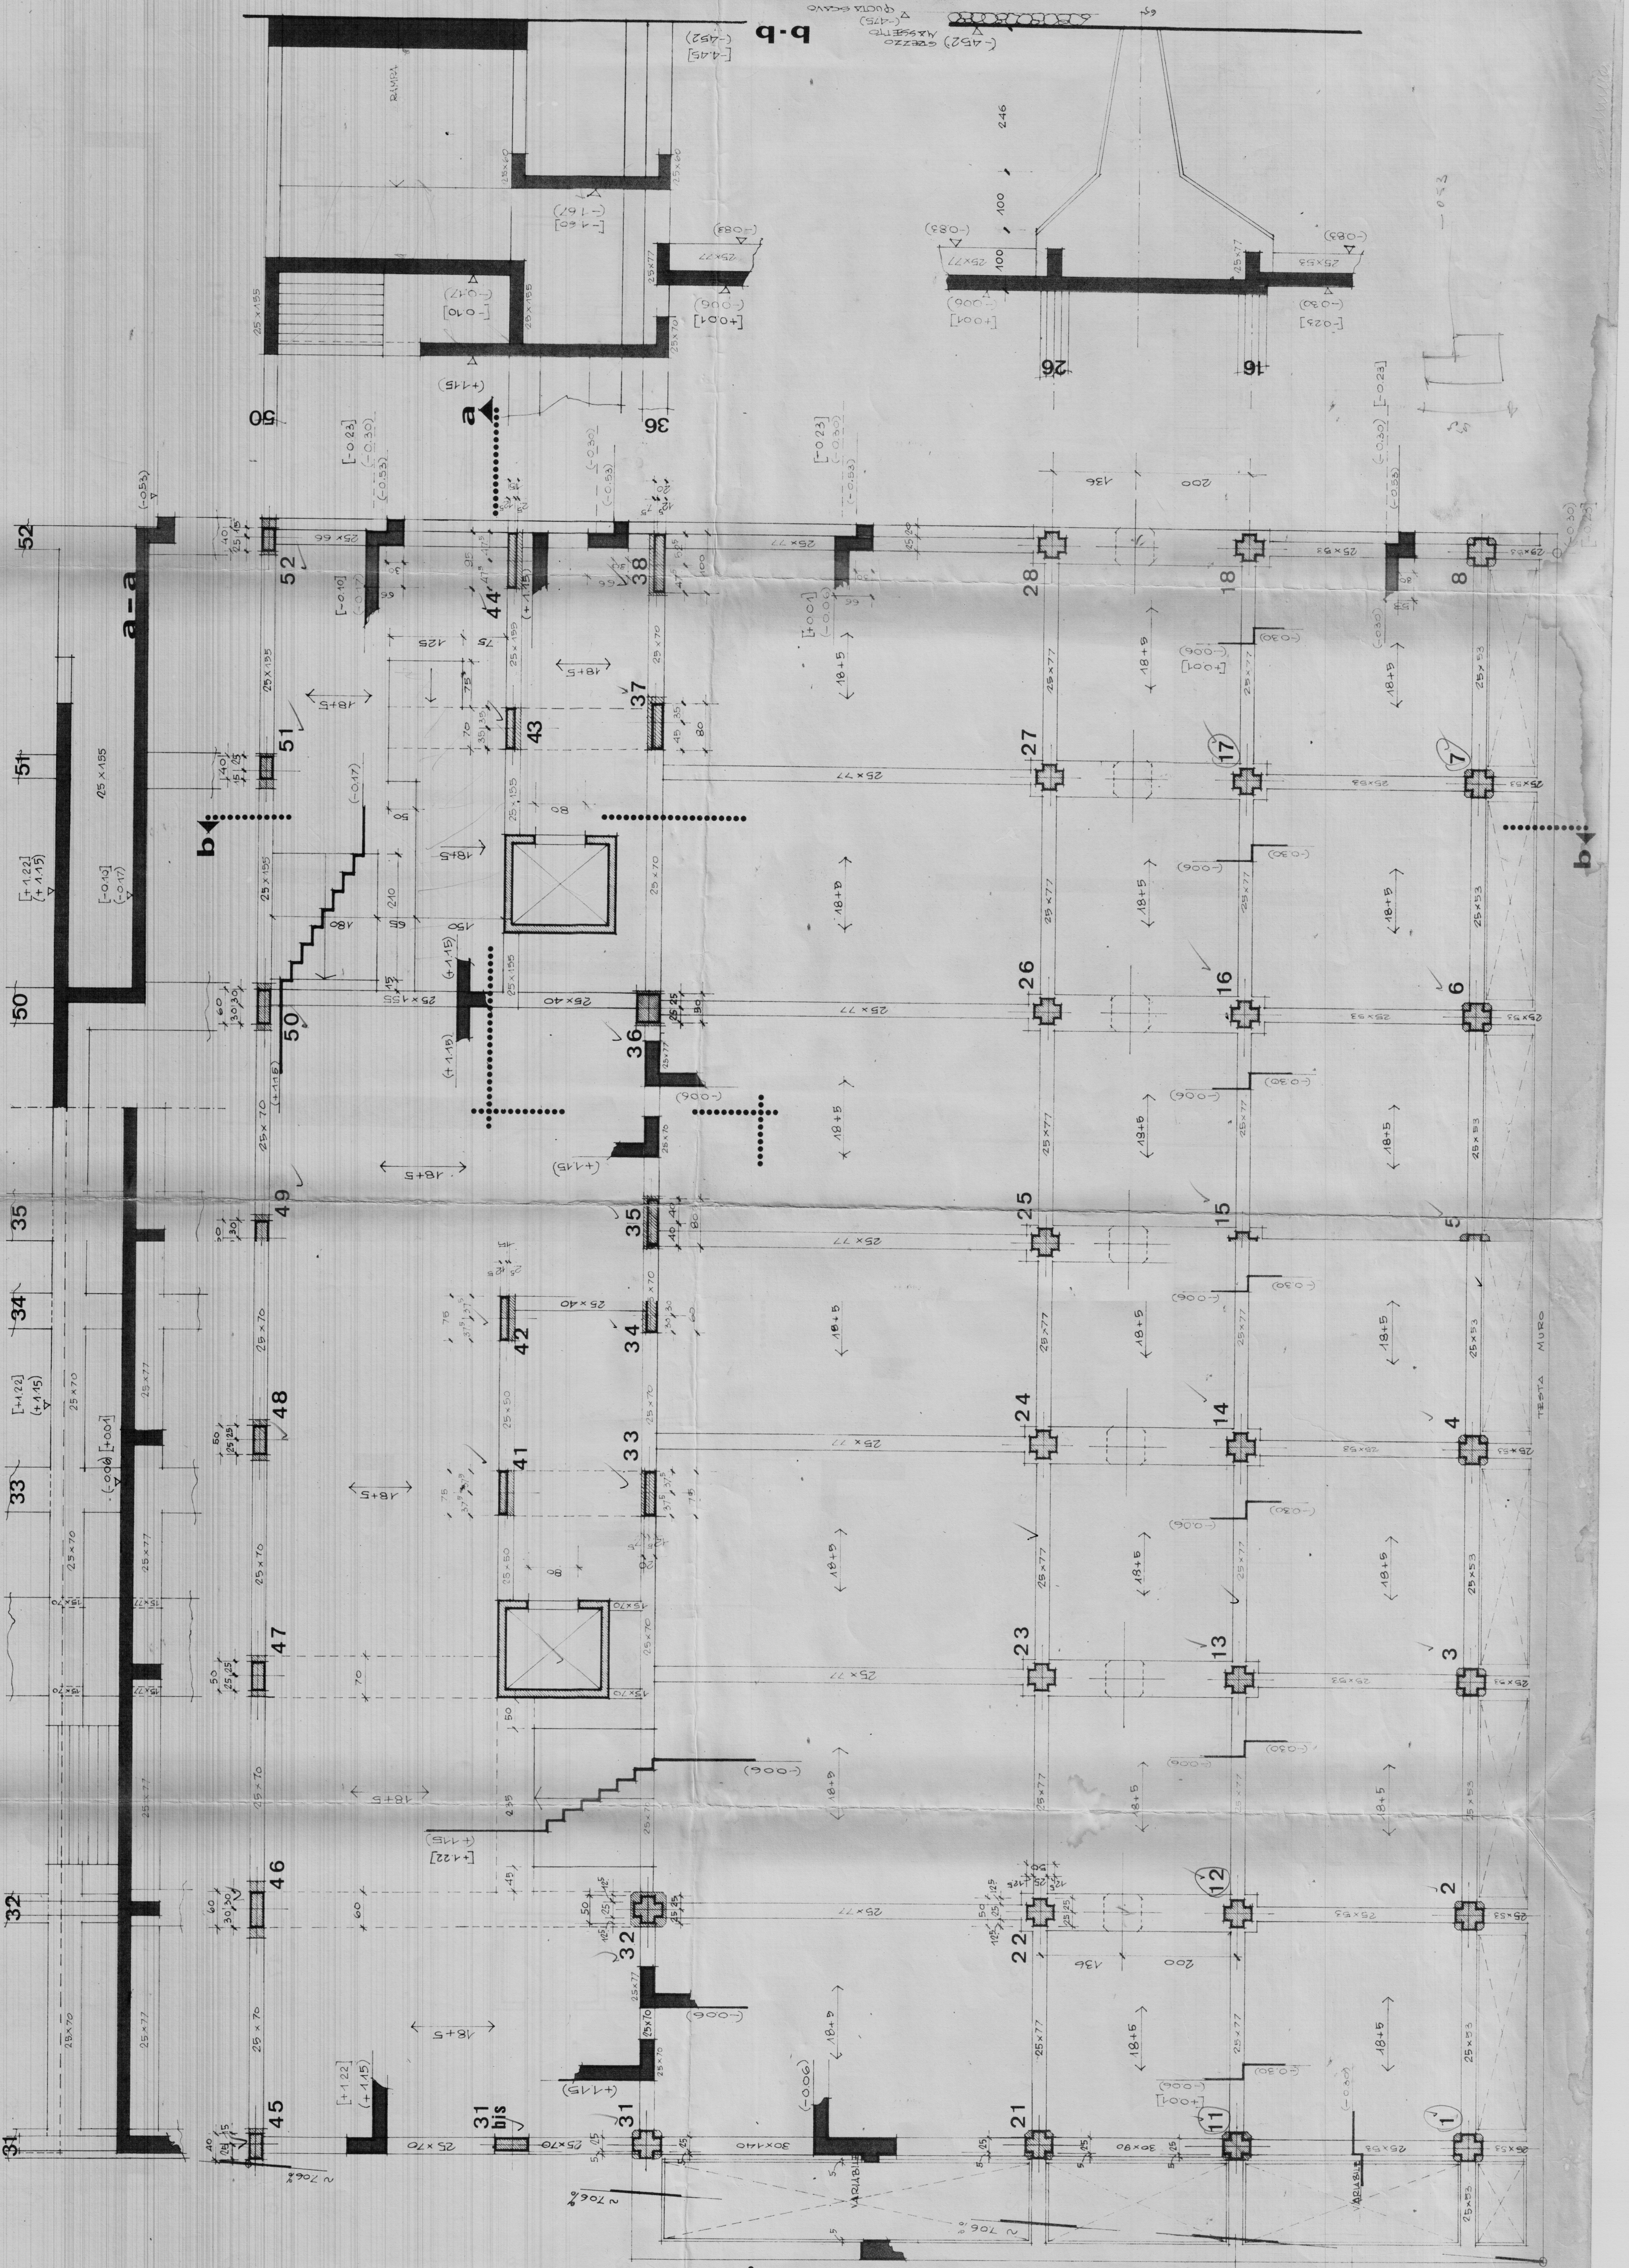

ISTITUTO NAZIONALE DELLE ASSICURAZIONI

EDIFICIO PER UFFICI E ABITAZIONI INA
IN P.zza S. GIOVANNI.

GRUPPO DI PROGETTAZIONE
dott. arch. m. battaglini
" ing. s. incorpora *g. lupat*

MAZZA

PIAZZALE MEDAGLIE D'ORO n°7 ROMA

disegnato	disegnato	disegnato	disegnato
6/10/70	6/10/70	6/10/70	6/10/70
5/11/70	5/11/70	5/11/70	5/11/70
MOD. 25/11/70	MOD. 25/11/70	MOD. 25/11/70	MOD. 25/11/70
rapporto	rapporto	rapporto	rapporto
150	150	150	150
archivio	archivio	archivio	archivio
SOLAI A	SOLAI A	SOLAI A	SOLAI A
Q. (+4.15)	Q. (+4.15)	Q. (+4.15)	Q. (+4.15)
FINITO	FINITO	FINITO	FINITO
(-0.06)	(-0.06)	(-0.06)	(-0.06)
(-0.30)	(-0.30)	(-0.30)	(-0.30)
(-0.17)	(-0.17)	(-0.17)	(-0.17)
(-0.03)	(-0.03)	(-0.03)	(-0.03)
istitutore	istitutore	istitutore	istitutore
la tavola	la tavola	la tavola	la tavola
istitutore	istitutore	istitutore	istitutore
della tavola	della tavola	della tavola	della tavola

