


Tavola 03

Corridoi verdi ciclo-pedonali

Adattamenti

Tipo 1b - progetto

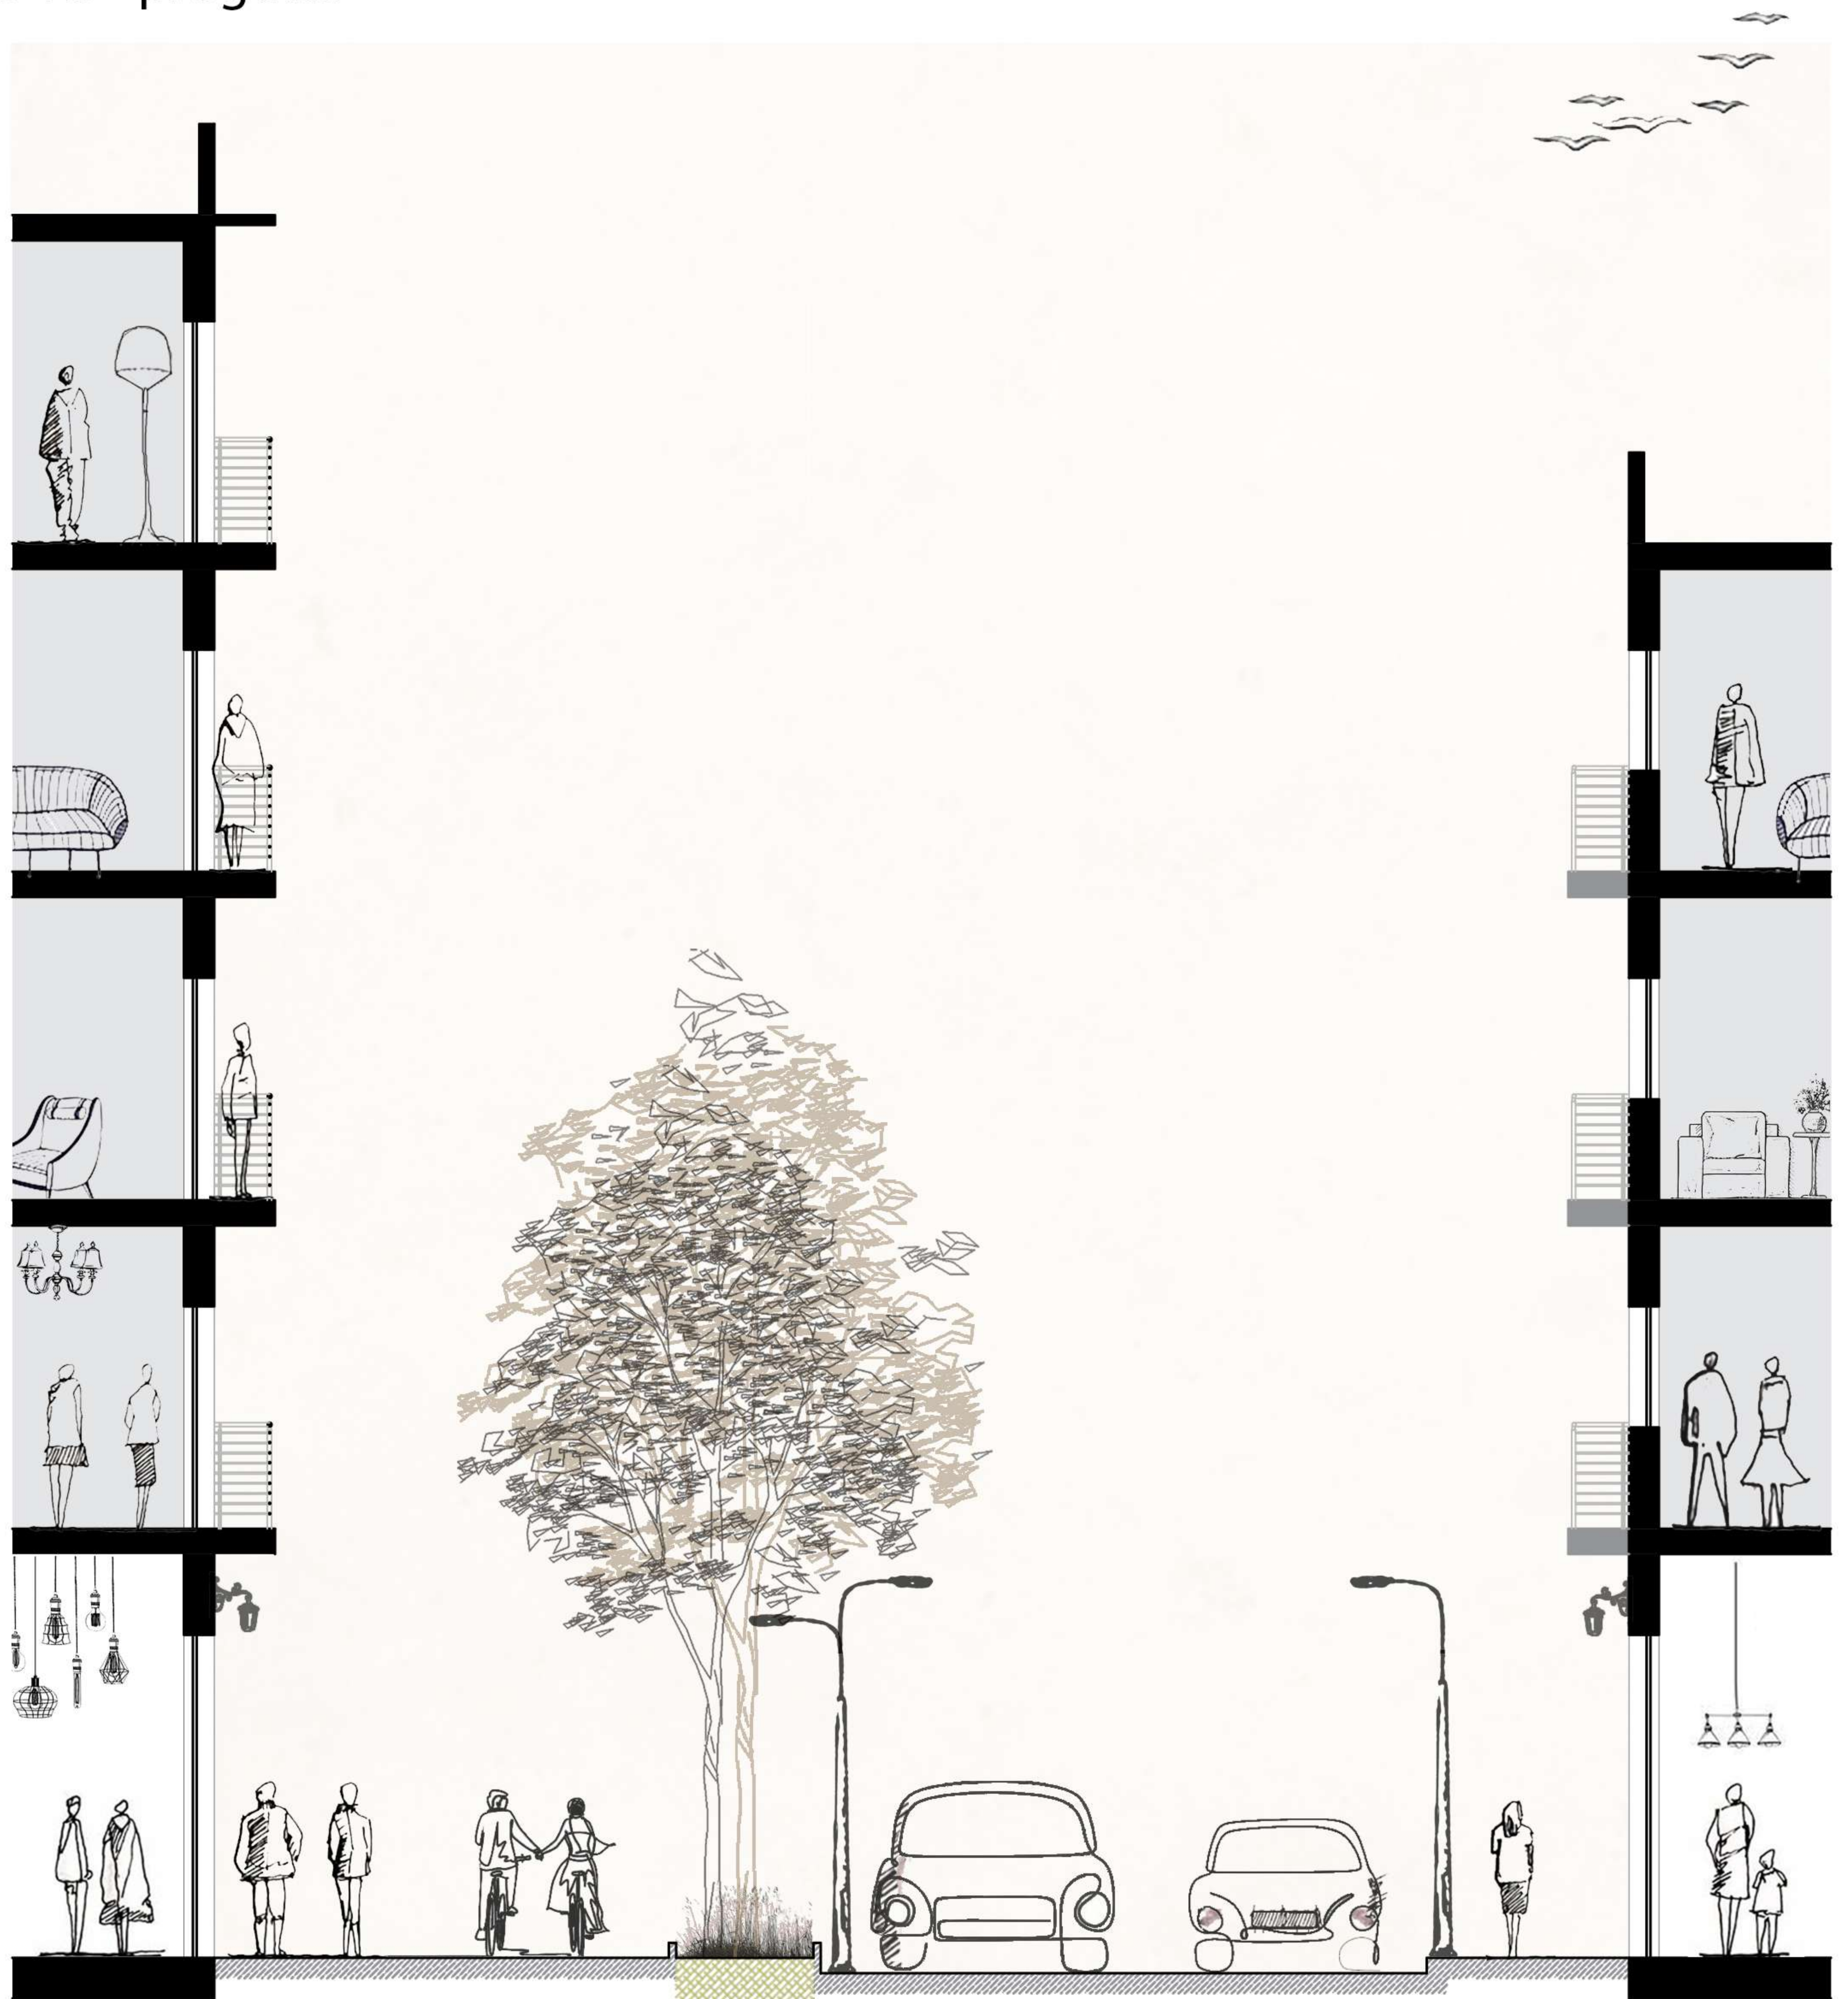

2 2,5 1,5 6 2

