

**CITTA' DI RAGUSA**

Progettista e R.U.P.  
Il Dirigente del Settore n.1  
Dott. Ing. Antonio Adorante

**STUDIO IDROLOGICO-IDRAULICO  
E DI INVARIANZA IDRAULICA**  
A CORREDO DELLA VARIANTI DEL PIANO REGOLATORE DI RAGUSA

Supporto Scientifico al RUP  
Dipartimento di Ingegneria Civile e Architettura  
Università di Catania  
Responsabile Scientifico  
Prof. Paolo Lo Greco  
Coordinamento Generale  
Prof. Riccardo Pirola  
Prof. Francesco Martusio (DIA)  
Dipartimento Regionale dell'Ingegneria - Regione Siciliana

Supporto Tecnico al RUP  
Arch. Pina Mammolico Di Giovanni  
Arch. Pina Costantino Di Giovanni  
Supporto Giuridico al RUP  
Avv. Alessandro Leonardi

**CARTA DELLA PERICOLOSITA' IDRAULICA**  
**Tav. A.3 Cava Mistretta**  
scala 1:2.000


Ufficio di Piano  
Geom. Giancarlo Lupo - P.O.  
Geom. Emanuele Giustolisi  
Geom. Francesco Marci  
Geom. Stella Migliorini  
Sig. Giuseppe Galanti  
Sig.ra Rosaria La Cioia

Presidente del Comitato Comunale  
Dott. Fabrizio Rando

Il Tecnico Incaricato  
GEOL. SAURO DI RAIMONDO


Commissione all'Urbanistica  
Dott. Ing. Giovanni Giuffrida

IL SINDACO  
Avv. Giuseppe Cassi

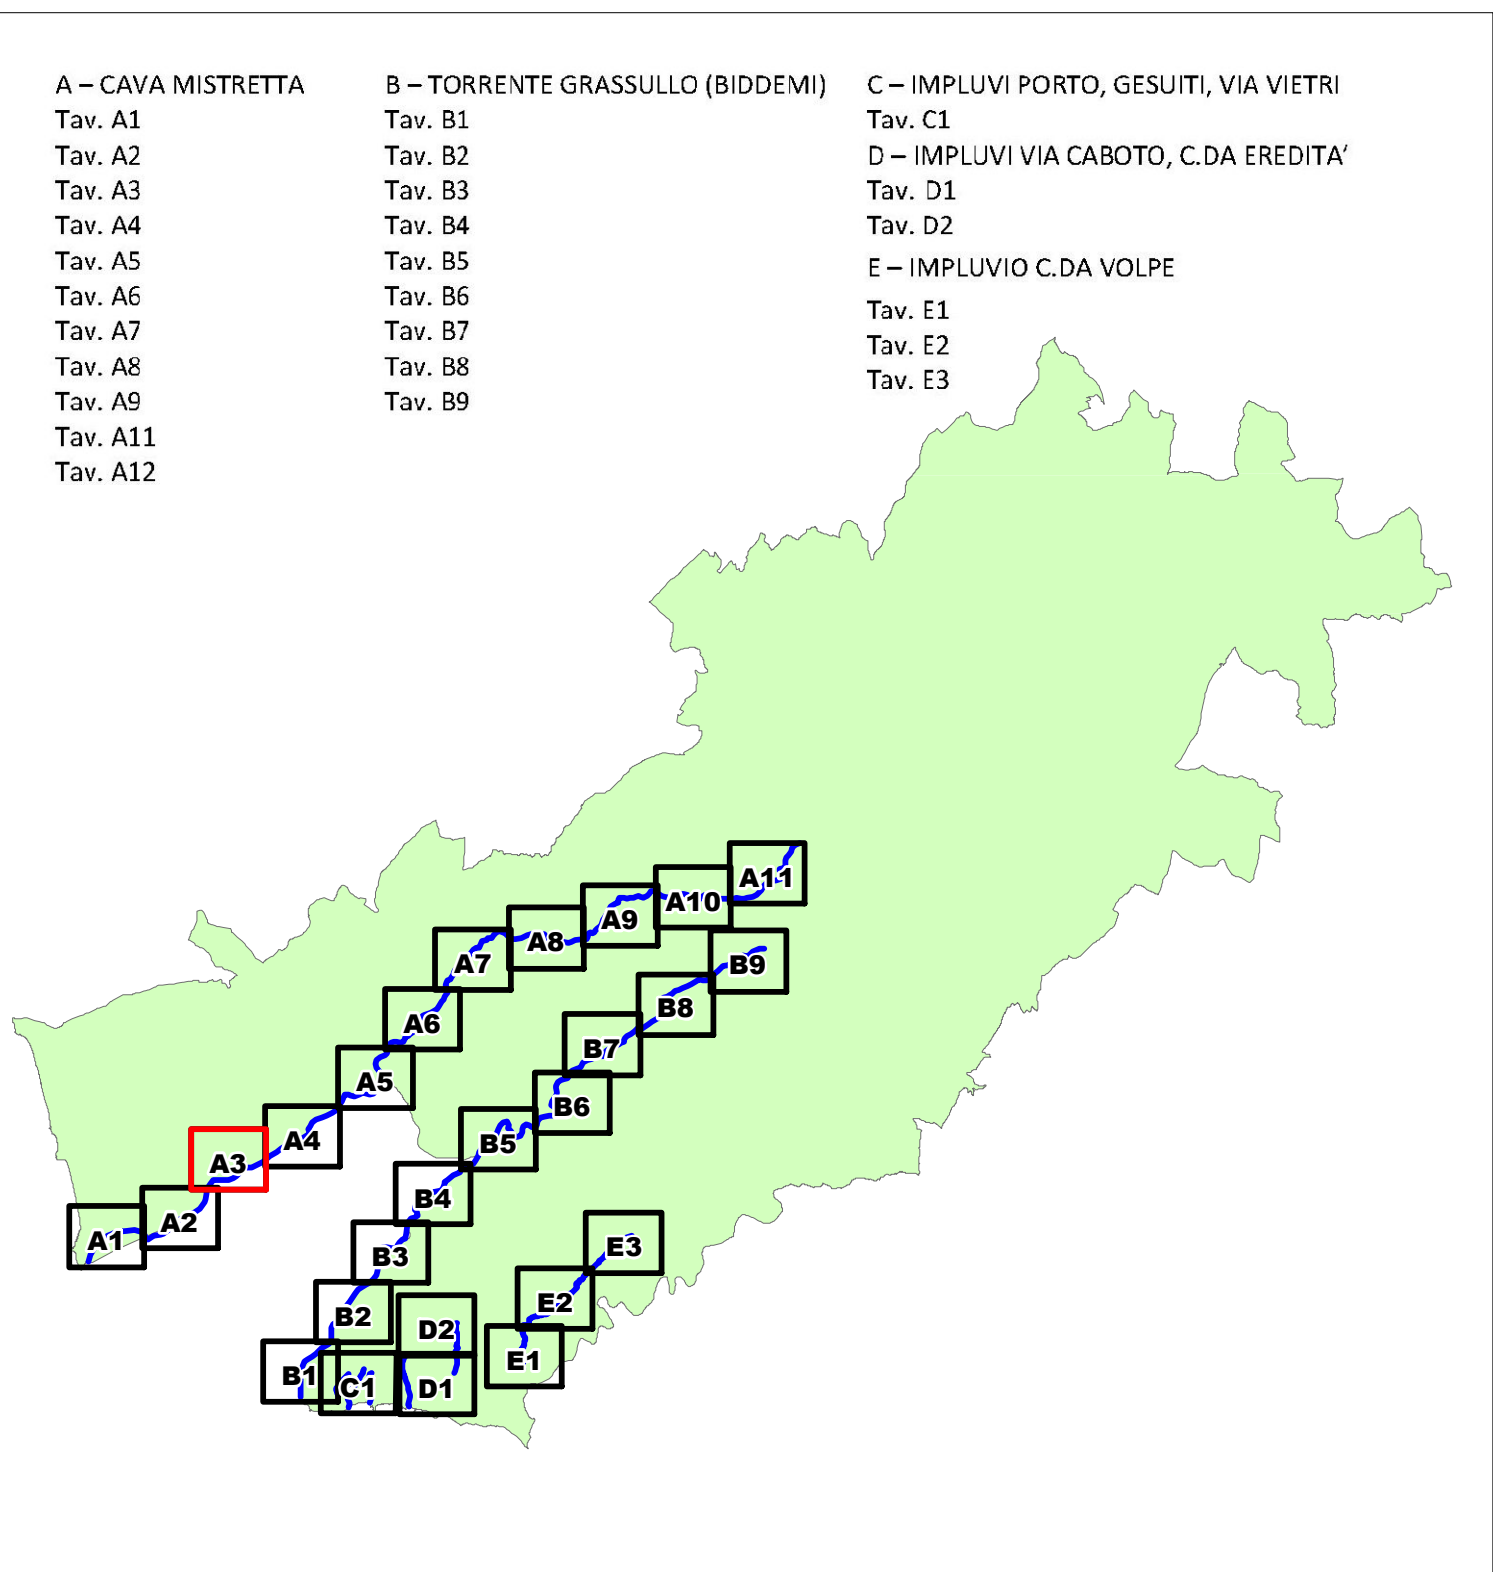

**Legenda**

- Limiti Comunali
- Impluvio
- Area con Tr = 50 anni
- Area con Tr = 100 anni
- Area con Tr = 300 anni
- Sito di Attenzione

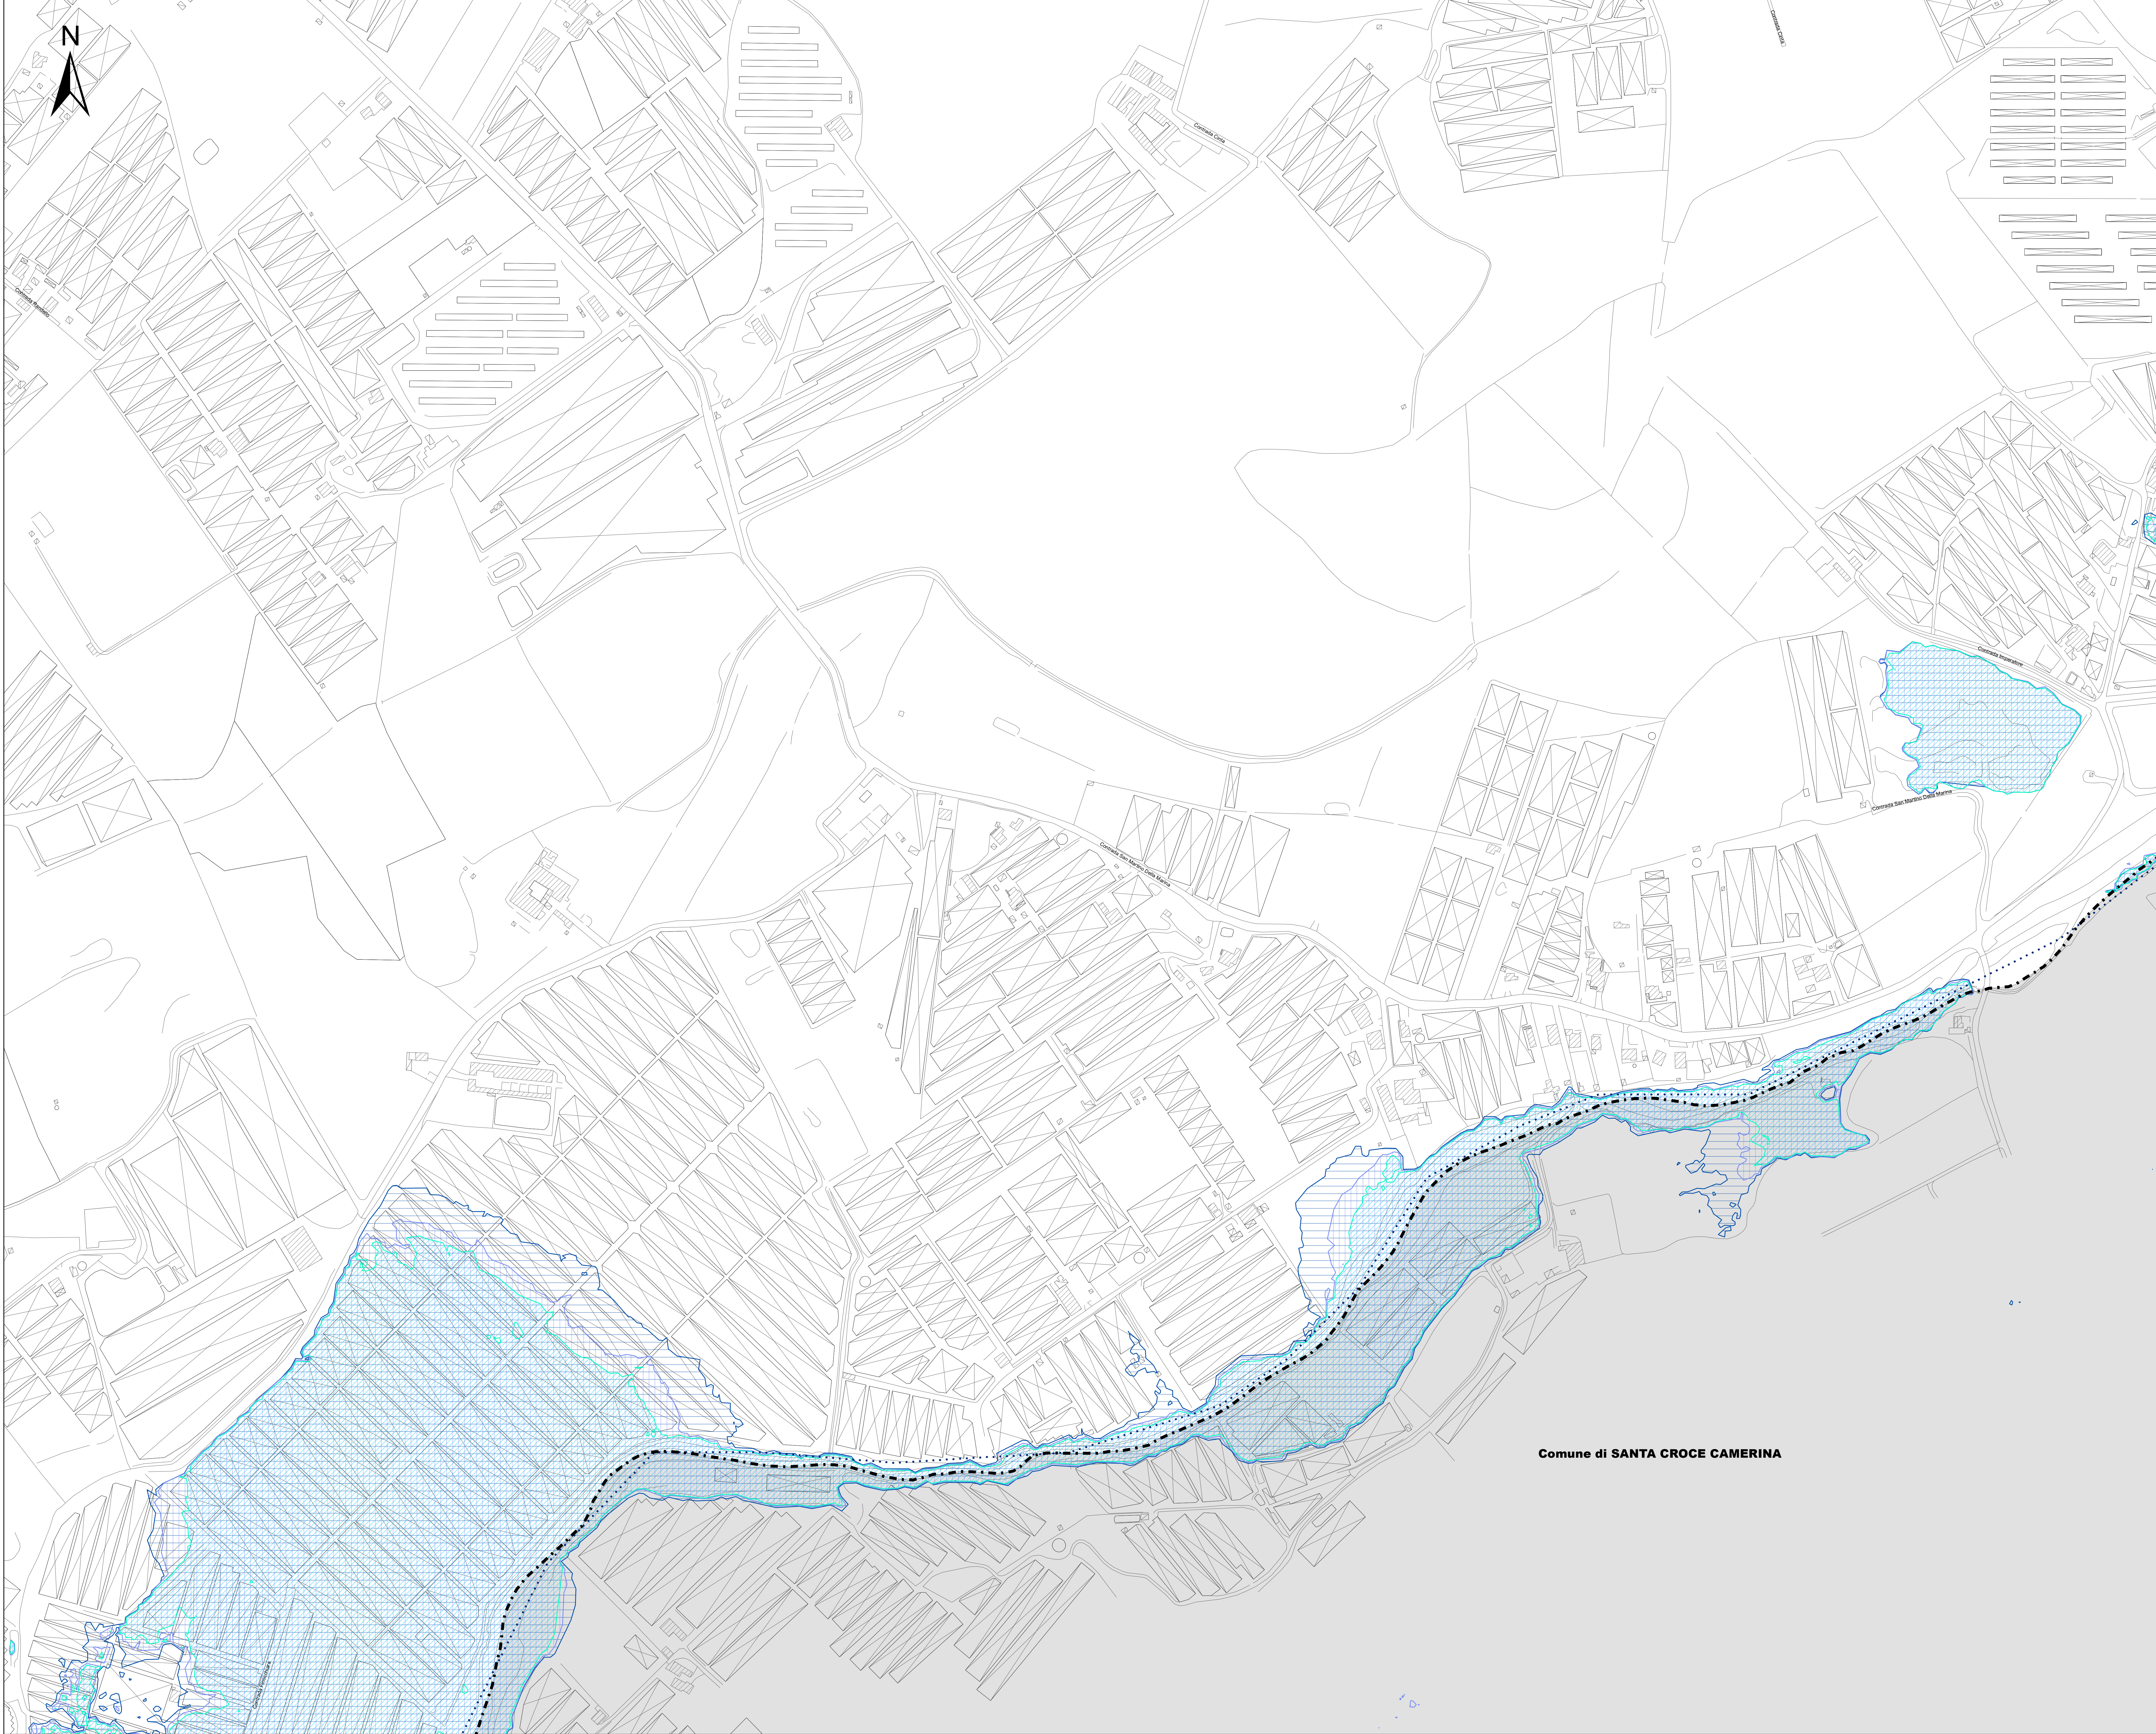

Comune di SANTA CROCE CAMERINA

