



**CITTA' DI RAGUSA**

Progettista e R.U.P.  
Il Dirigente del Settore di  
Dott. Ing. Antonio Abbondato

**STUDIO IDROLOGICO-IDRAULICO  
E DI INVARIANZA IDRAULICA**

**A CORREDO DELLA VARIANTE DEL PIANO REGOLATORE DI RAGUSA**

ai sensi del D.A. n. 717/2021 dell'ASSESSORATO TERRITORIO  
ED AMBIENTE della Regione Siciliana e del D.D.G. n. 102/2021  
dell'ASSESSORATO REGIONALE TERRITORIO E AMBIENTE -  
Dipartimento Regionale dell'Urbanistica - Regione Siciliana

Supporto Tecnico al RUP  
Arch. Puntì, Muzumiliana Di Giovanni  
Arch. Puntì, Costanza Di Giovanni

Supporto Giuridico al RUP  
Avv. Alessandro Leonardi

Ufficio di Piano  
Geom. Giancarlo Lofaro - P.O.  
Geom. Emanuele Giustolito  
Geom. Francesco Marini  
Geom. Stella Migliorini  
Sig. Giuseppe Gelmi  
Sig. re Rosario La Cila

Il Presidente del Consiglio Comunale  
Dott. Fabrizio Rando

Il Tecnico all'Urbanistica  
Dott. Ing. Giovanni Giuffrida


IL SINDACO  
Avv. Giuseppe Cassi

**CARTA DELLA PERICOLOSITA' IDRAULICA**

**Tav. A.3 Cava Mistretta**


**scala 1:2.000**

**IL TECNICO INCARICATO**  
**GEOL. SARO DI RAIMONDO**

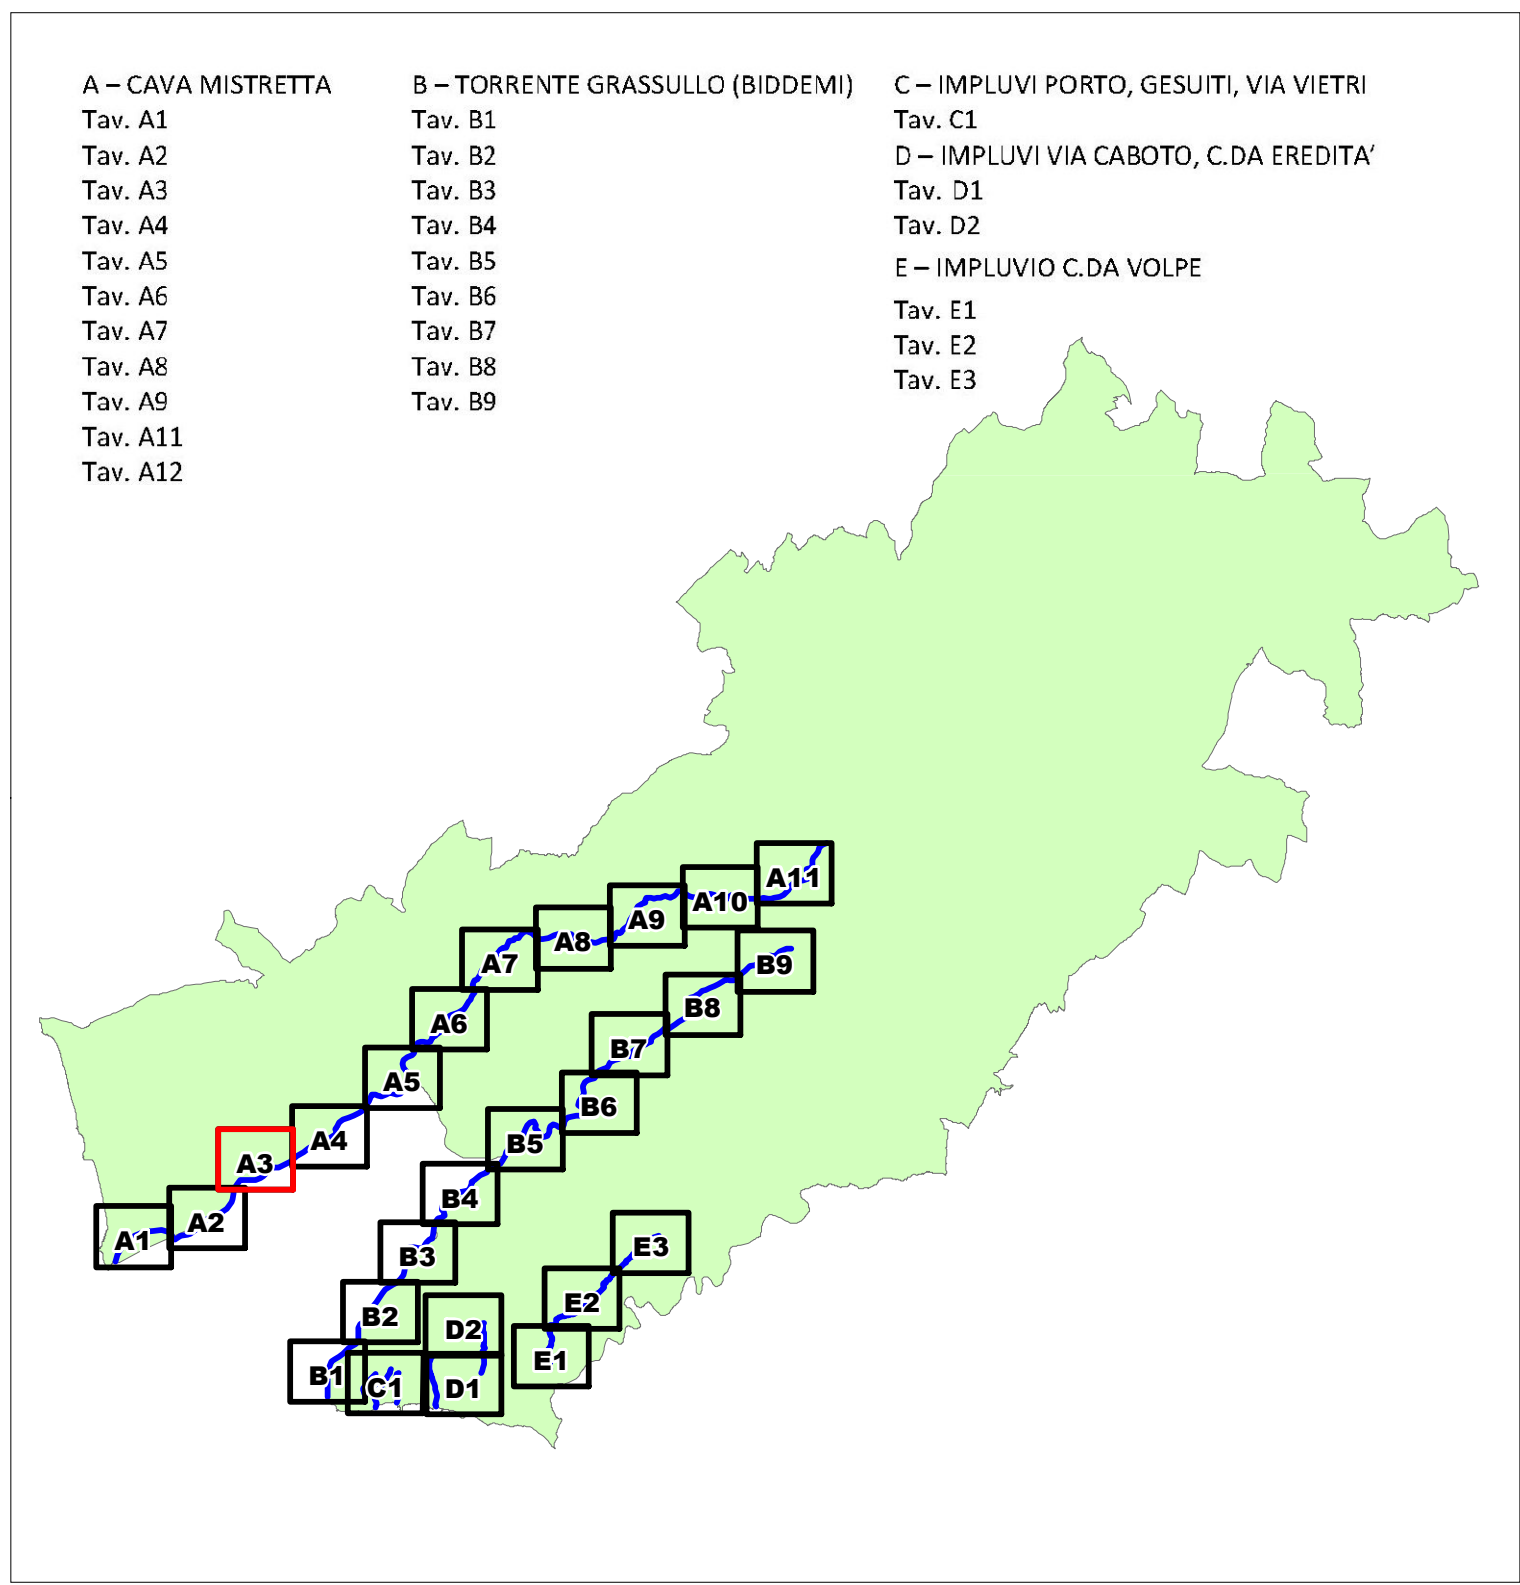

**Legenda**

- ● Limiti Comunali
- ● ● Impluvio
- Area con Tr = 50 anni
- Area con Tr = 100 anni
- Area con Tr = 300 anni
- Sito di Attenzione

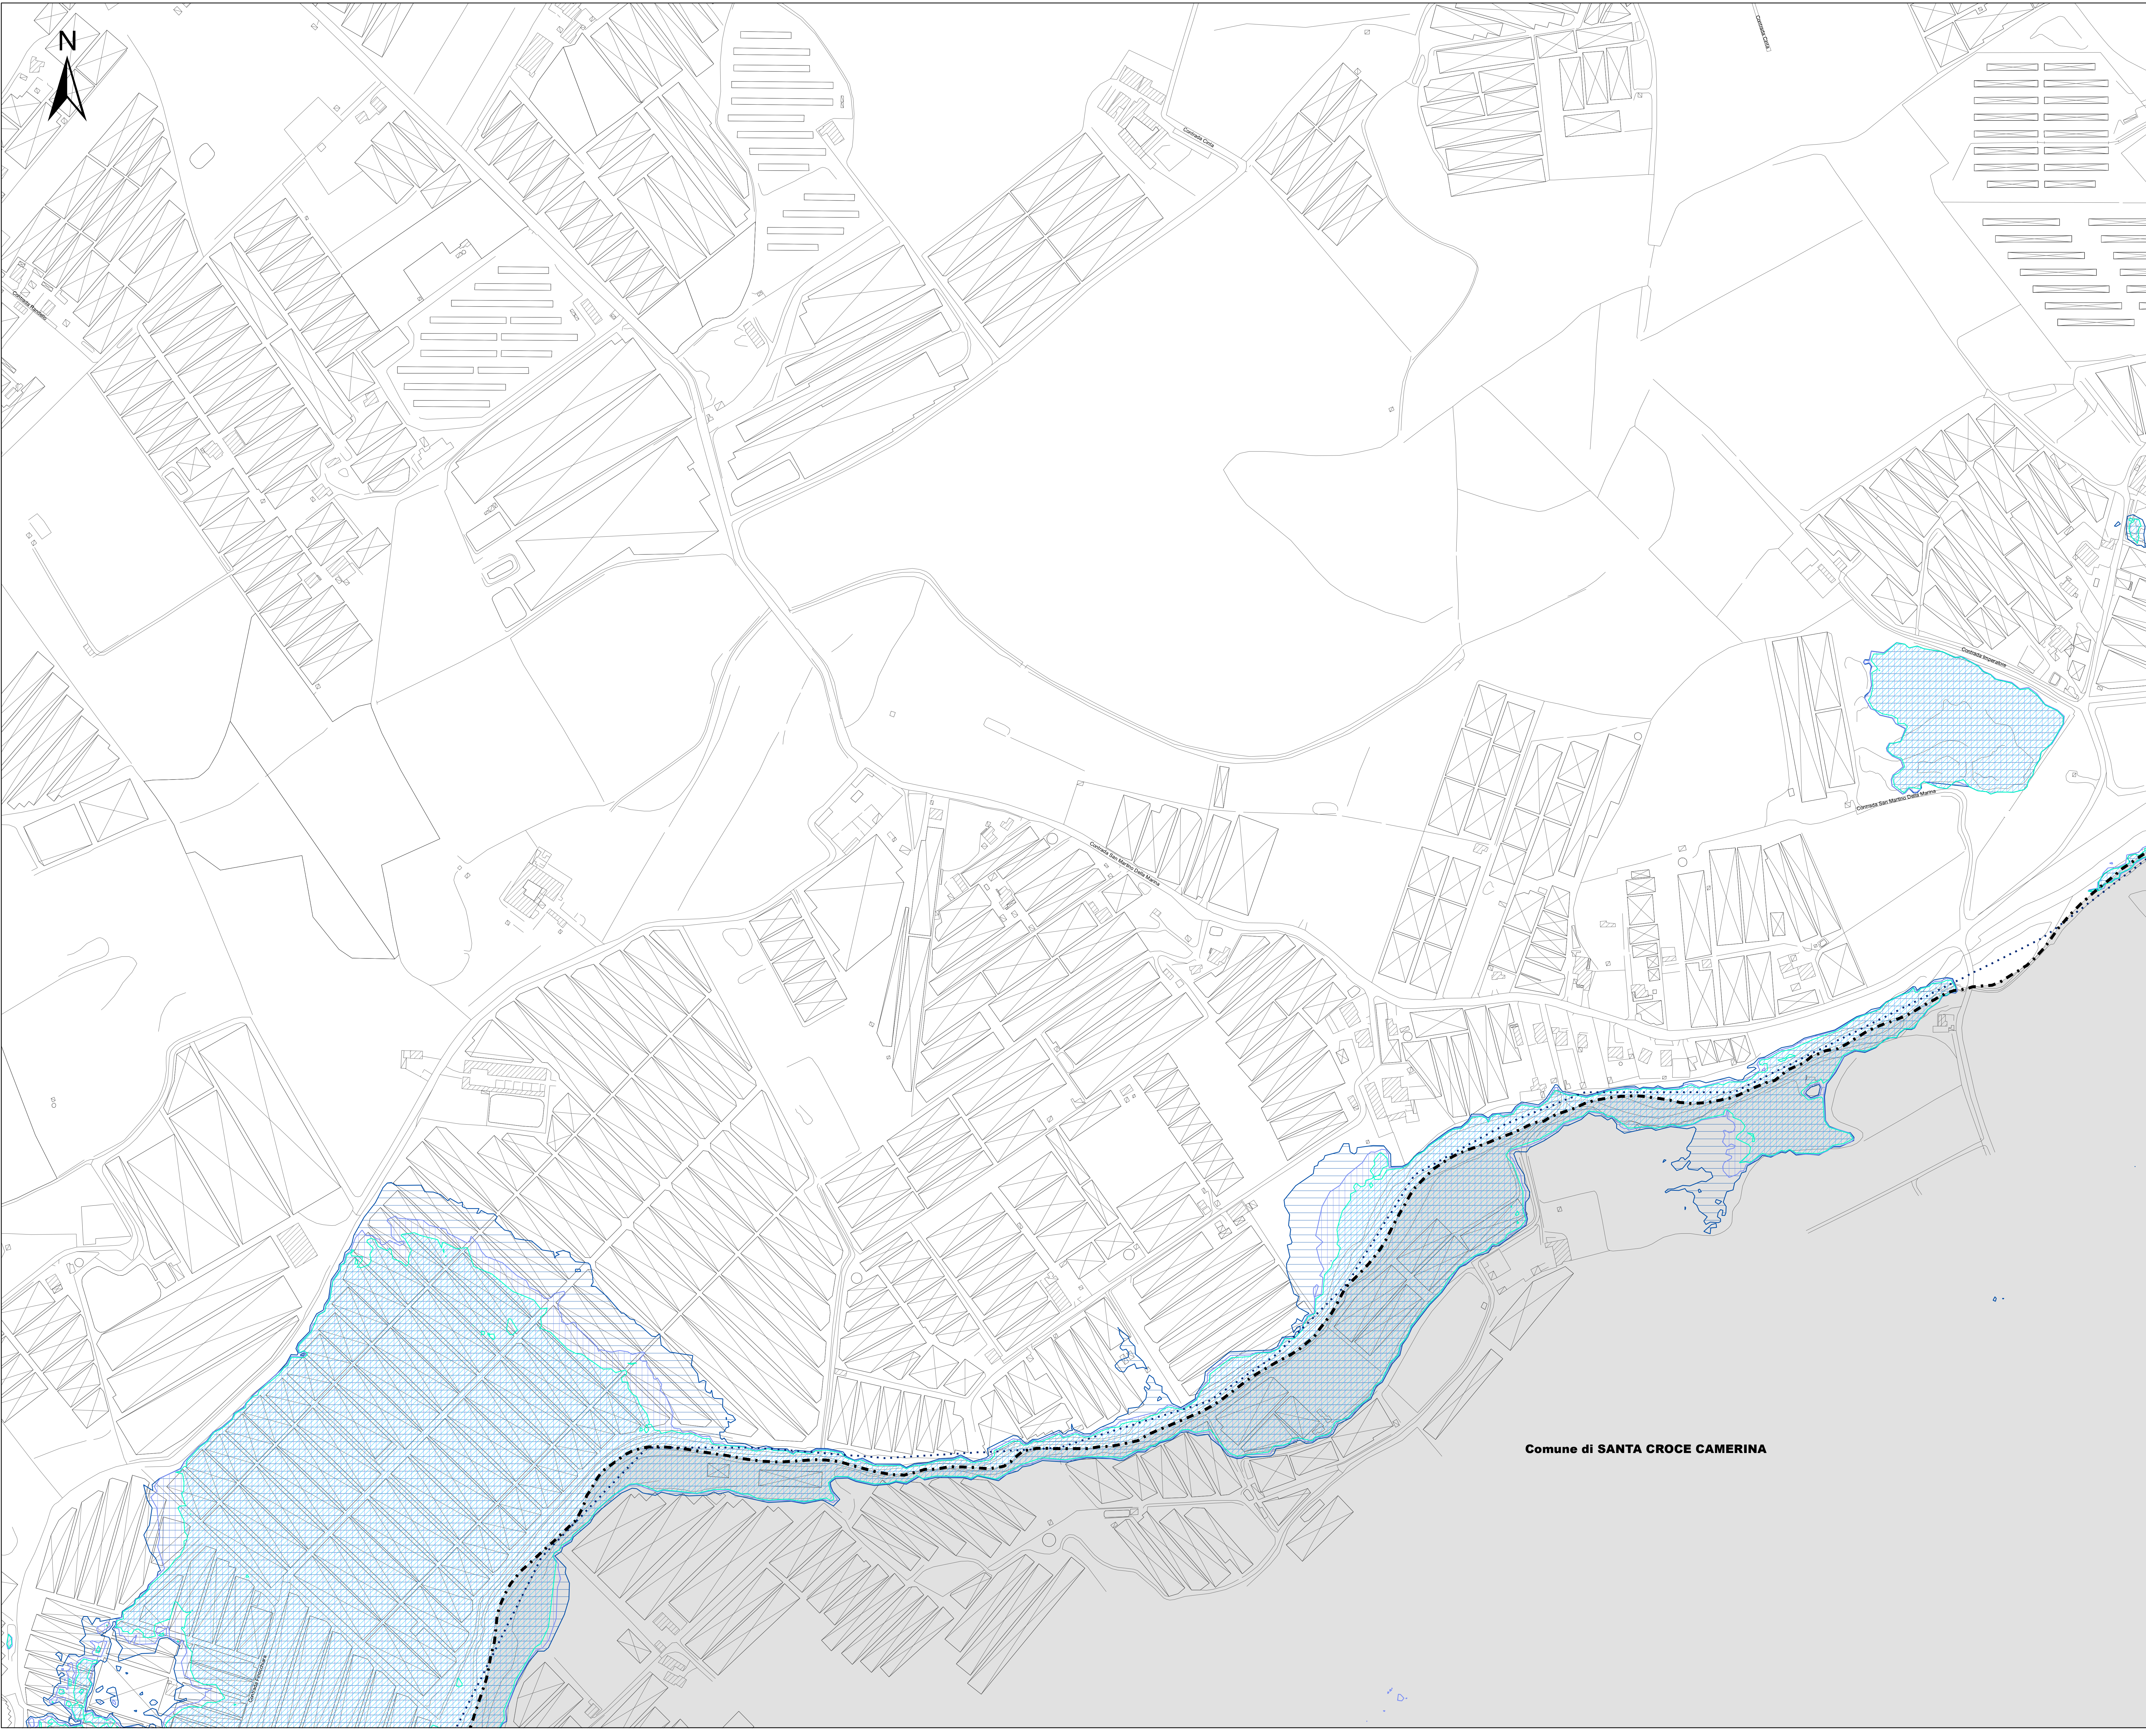

Comune di SANTA CROCE CAMERINA

